



Схема розташування території детального плану території в системі планувальної структури населеного пункту

Викопіювання з генерального плану с. Керниця, Городоцького району Львівської області, М 1:5000

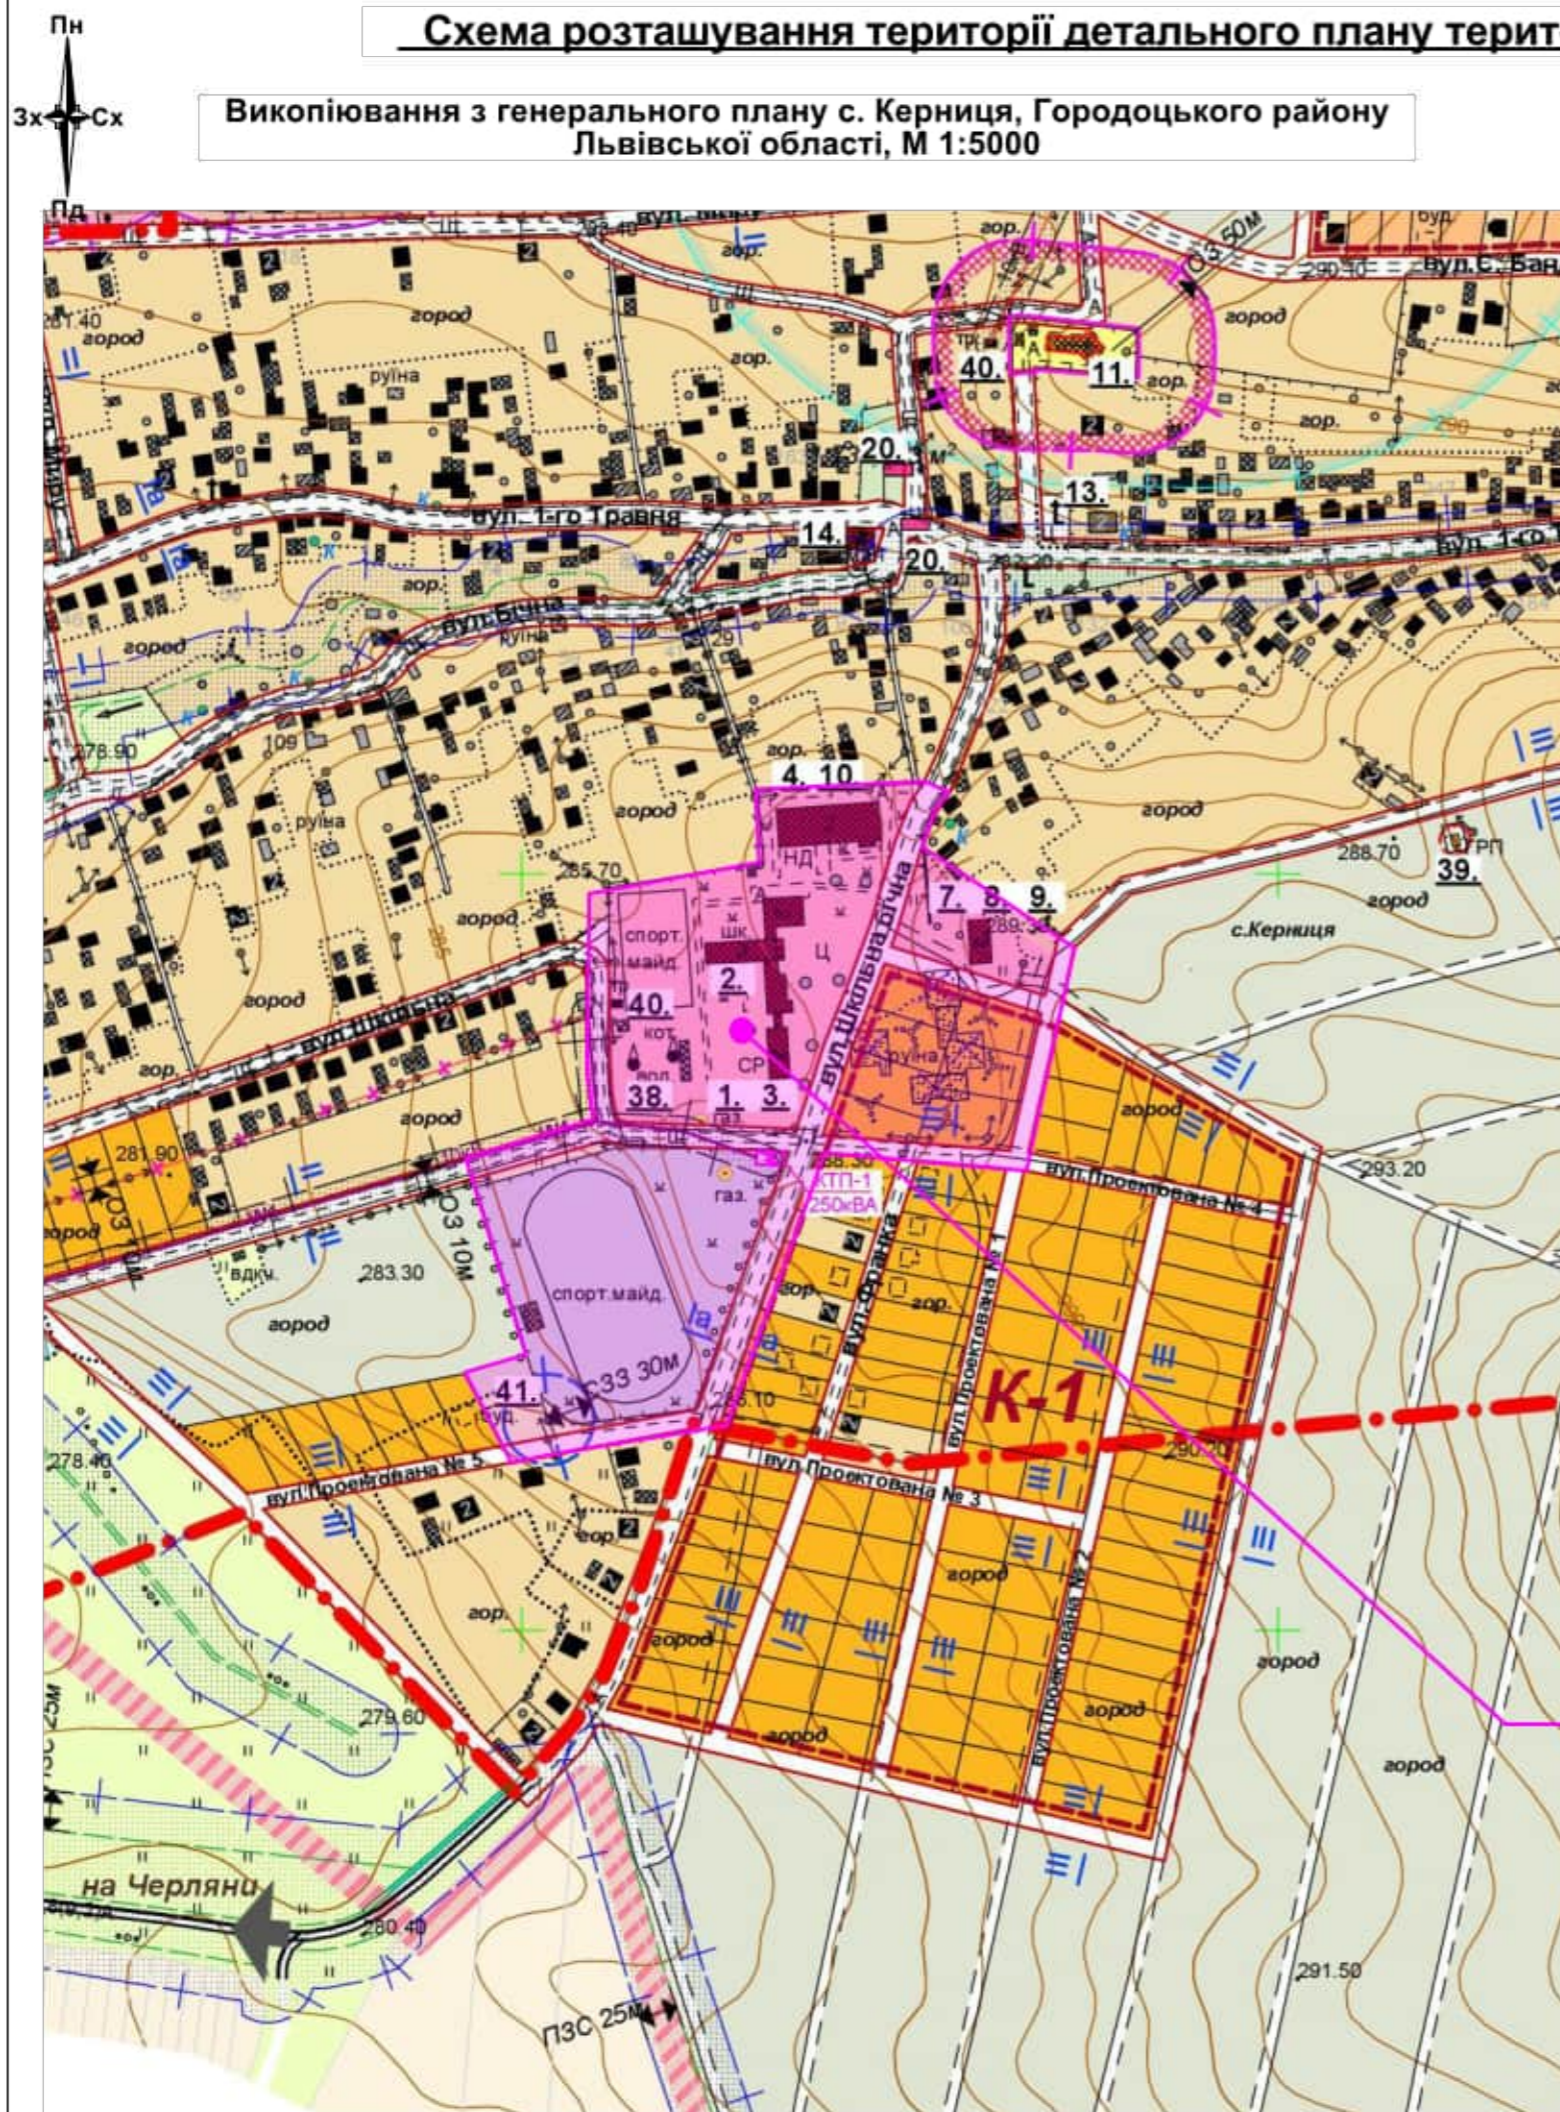

Викопіювання з публічно-кадастрової карти України

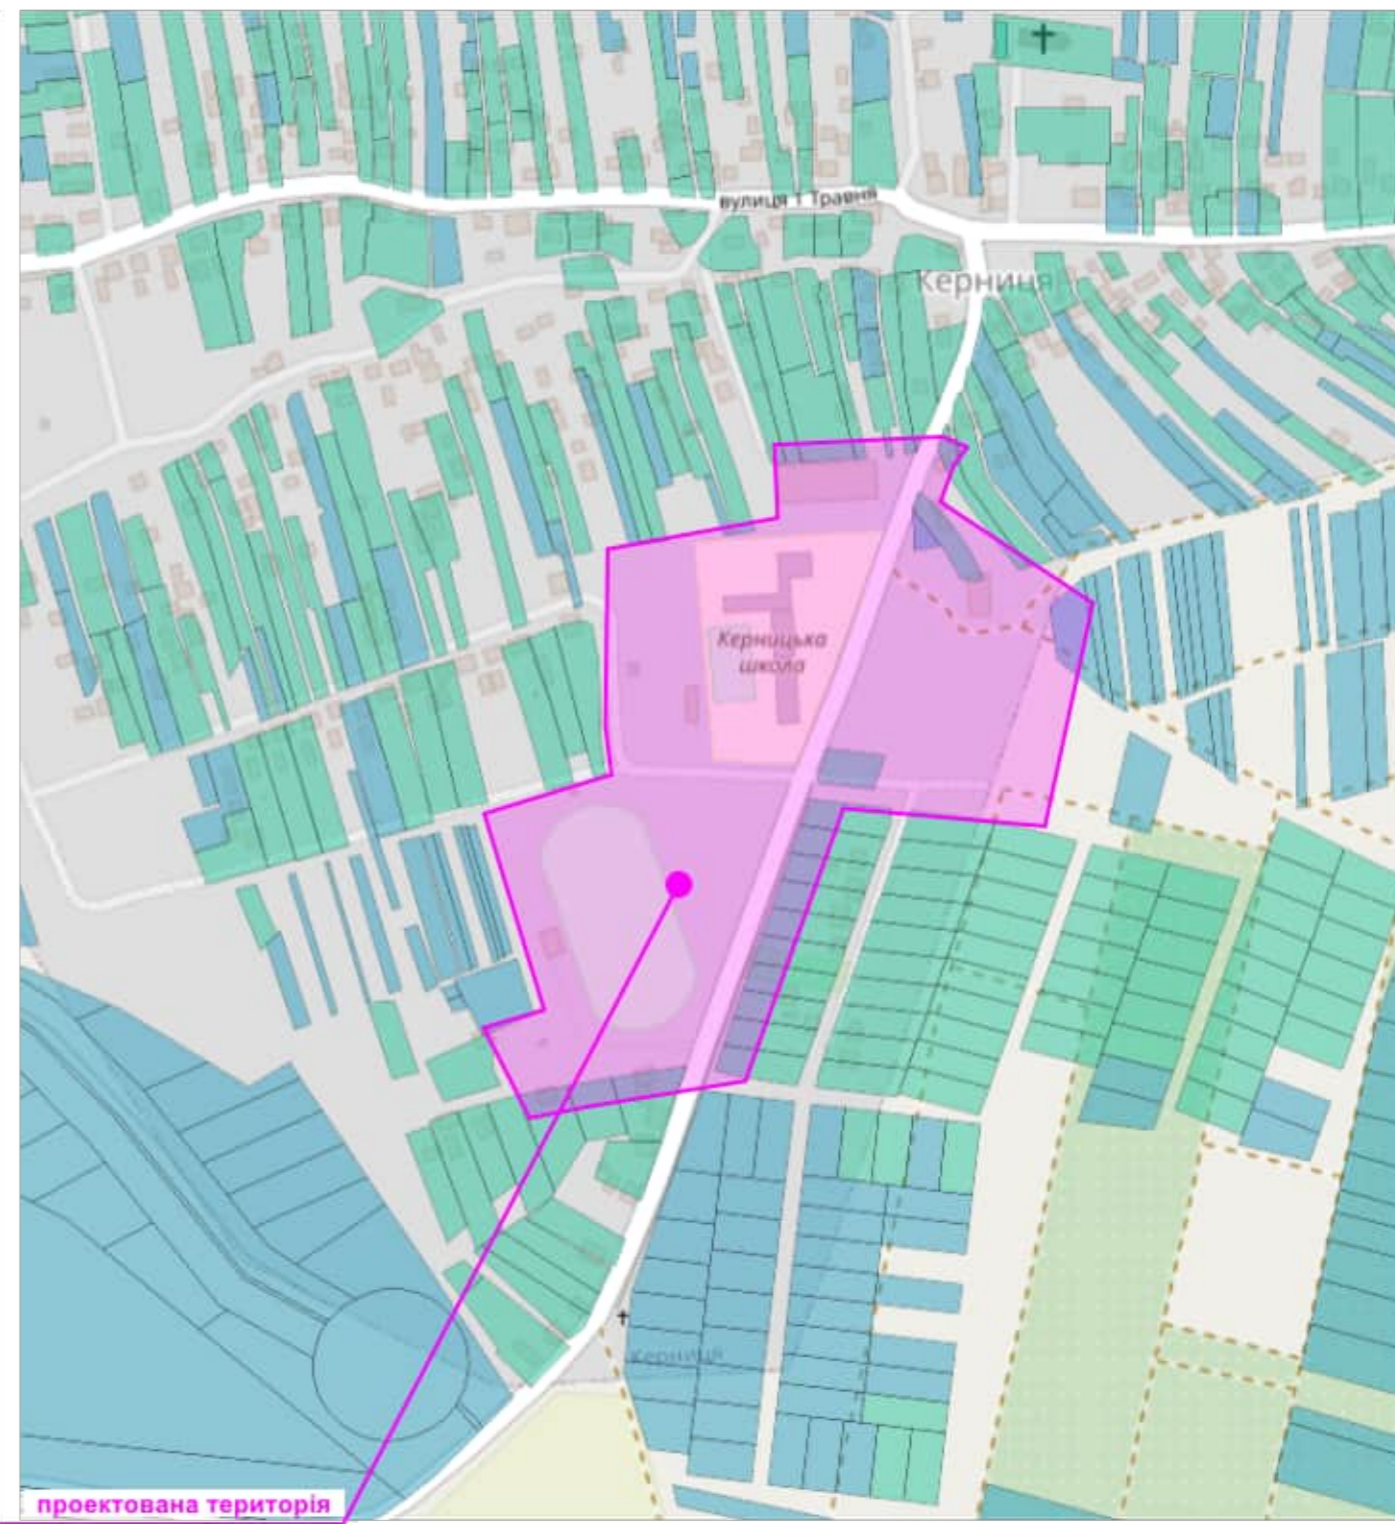


проектвана територія

						Шифр :			
						Детальний план території орієнтовною площею 1,5 га для обслуговування громадського центру в с. Керниця Львівського району Львівської області			
Змін.	К-ть.	Арк.	№Докум	Підпис	Дата	Детальний план території	Стадія	Аркуш	Аркушів
							ДПТ	1	7
ГАП	Лаврін В.					Схема розташування території детального плану території в системі планувальної структури населеного пункту	ФОП "Лаврін Я.В."		
Розробив	Клизуб Х.								
Перевірів	Лаврін В.								



Умовні позначення :		
Існуюч.	Проект.	Найменування
Адміністративні межі території		
		Межа розроблення ДПТ
		Межа ділянки
		Межі ділянок, що розглядаються
Функціональне зонування території		
		Територія житлової садибної забудови
		Територія сільськогосподарського призначення
		Територія зелених насаджень загального користування
Будівлі та споруди (масштаби 1:500 – 1:2000)		
		Житловий капітальний будинок
		Громадська будівля
Об'єкти електропостачання та зв'язку		
		Повітряна ЛЕП 0,4 кВ
Планувальні обмеження		
		Охоронна зона (крім охоронних зон навколо пам'яток культурної спадщини)
		Санітарно-захисна зона
Об'єкти тепло- та газопостачання		
		Газопровід середнього тиску
Об'єкти водопостачання		
		Водонапірна башта

Експлікація :		
Поз.	Найменування	Примітка
1	Ділянка, що відводиться	проект.
1.1	Народний дім	існ.
2	Ділянка, що відводиться	проект.
2.1	Школа	існ.
2.2	Вбиральня	існ.
2.3	Вбиральня	існ.
2.4	Водонапірна башта	існ.
2.5	Котельня	існ.
3	Ділянка, що відводиться	проект.
3.1	Комплектна трансформаторна підстанція	існ.
4	Ділянка, що відводиться	проект.
4.1	Адміністративна будівля	існ.
5	Ділянка, що відводиться	проект.
5.1	Крановий вузол	існ.
6	Ділянка, що відводиться	проект.
6.1	Крановий вузол	існ.
7	Ділянка, що відводиться	проект.
8	Ділянка, що відводиться	проект.
8.1	Стадіон	існ.
8.2	Будівля роздягальні	існ.
9	Ділянка, що відводиться	проект.
9.1	Свердловина	існ.
10	Ділянка, що відведена	існ.
11	Ділянка, що відводиться	проект.
12	Ділянка, що відводиться	проект.
13	Ділянка, що відводиться	проект.
14	Ділянка, що відводиться	проект.
15	Ділянка, що відводиться	проект.
16	Ділянка, що відводиться	проект.
17	Ділянка, що відводиться	проект.
18	Ділянка, що відводиться	проект.
19	Ділянка, що відводиться	проект.
20	Ділянка, що відводиться	проект.
21	Ділянка, що відводиться	проект.
21.1	Амбулаторія	існ.
22	Ділянка, що відводиться	проект.
22.1	Магазин	існ.
23	Ділянка, що відводиться	проект.


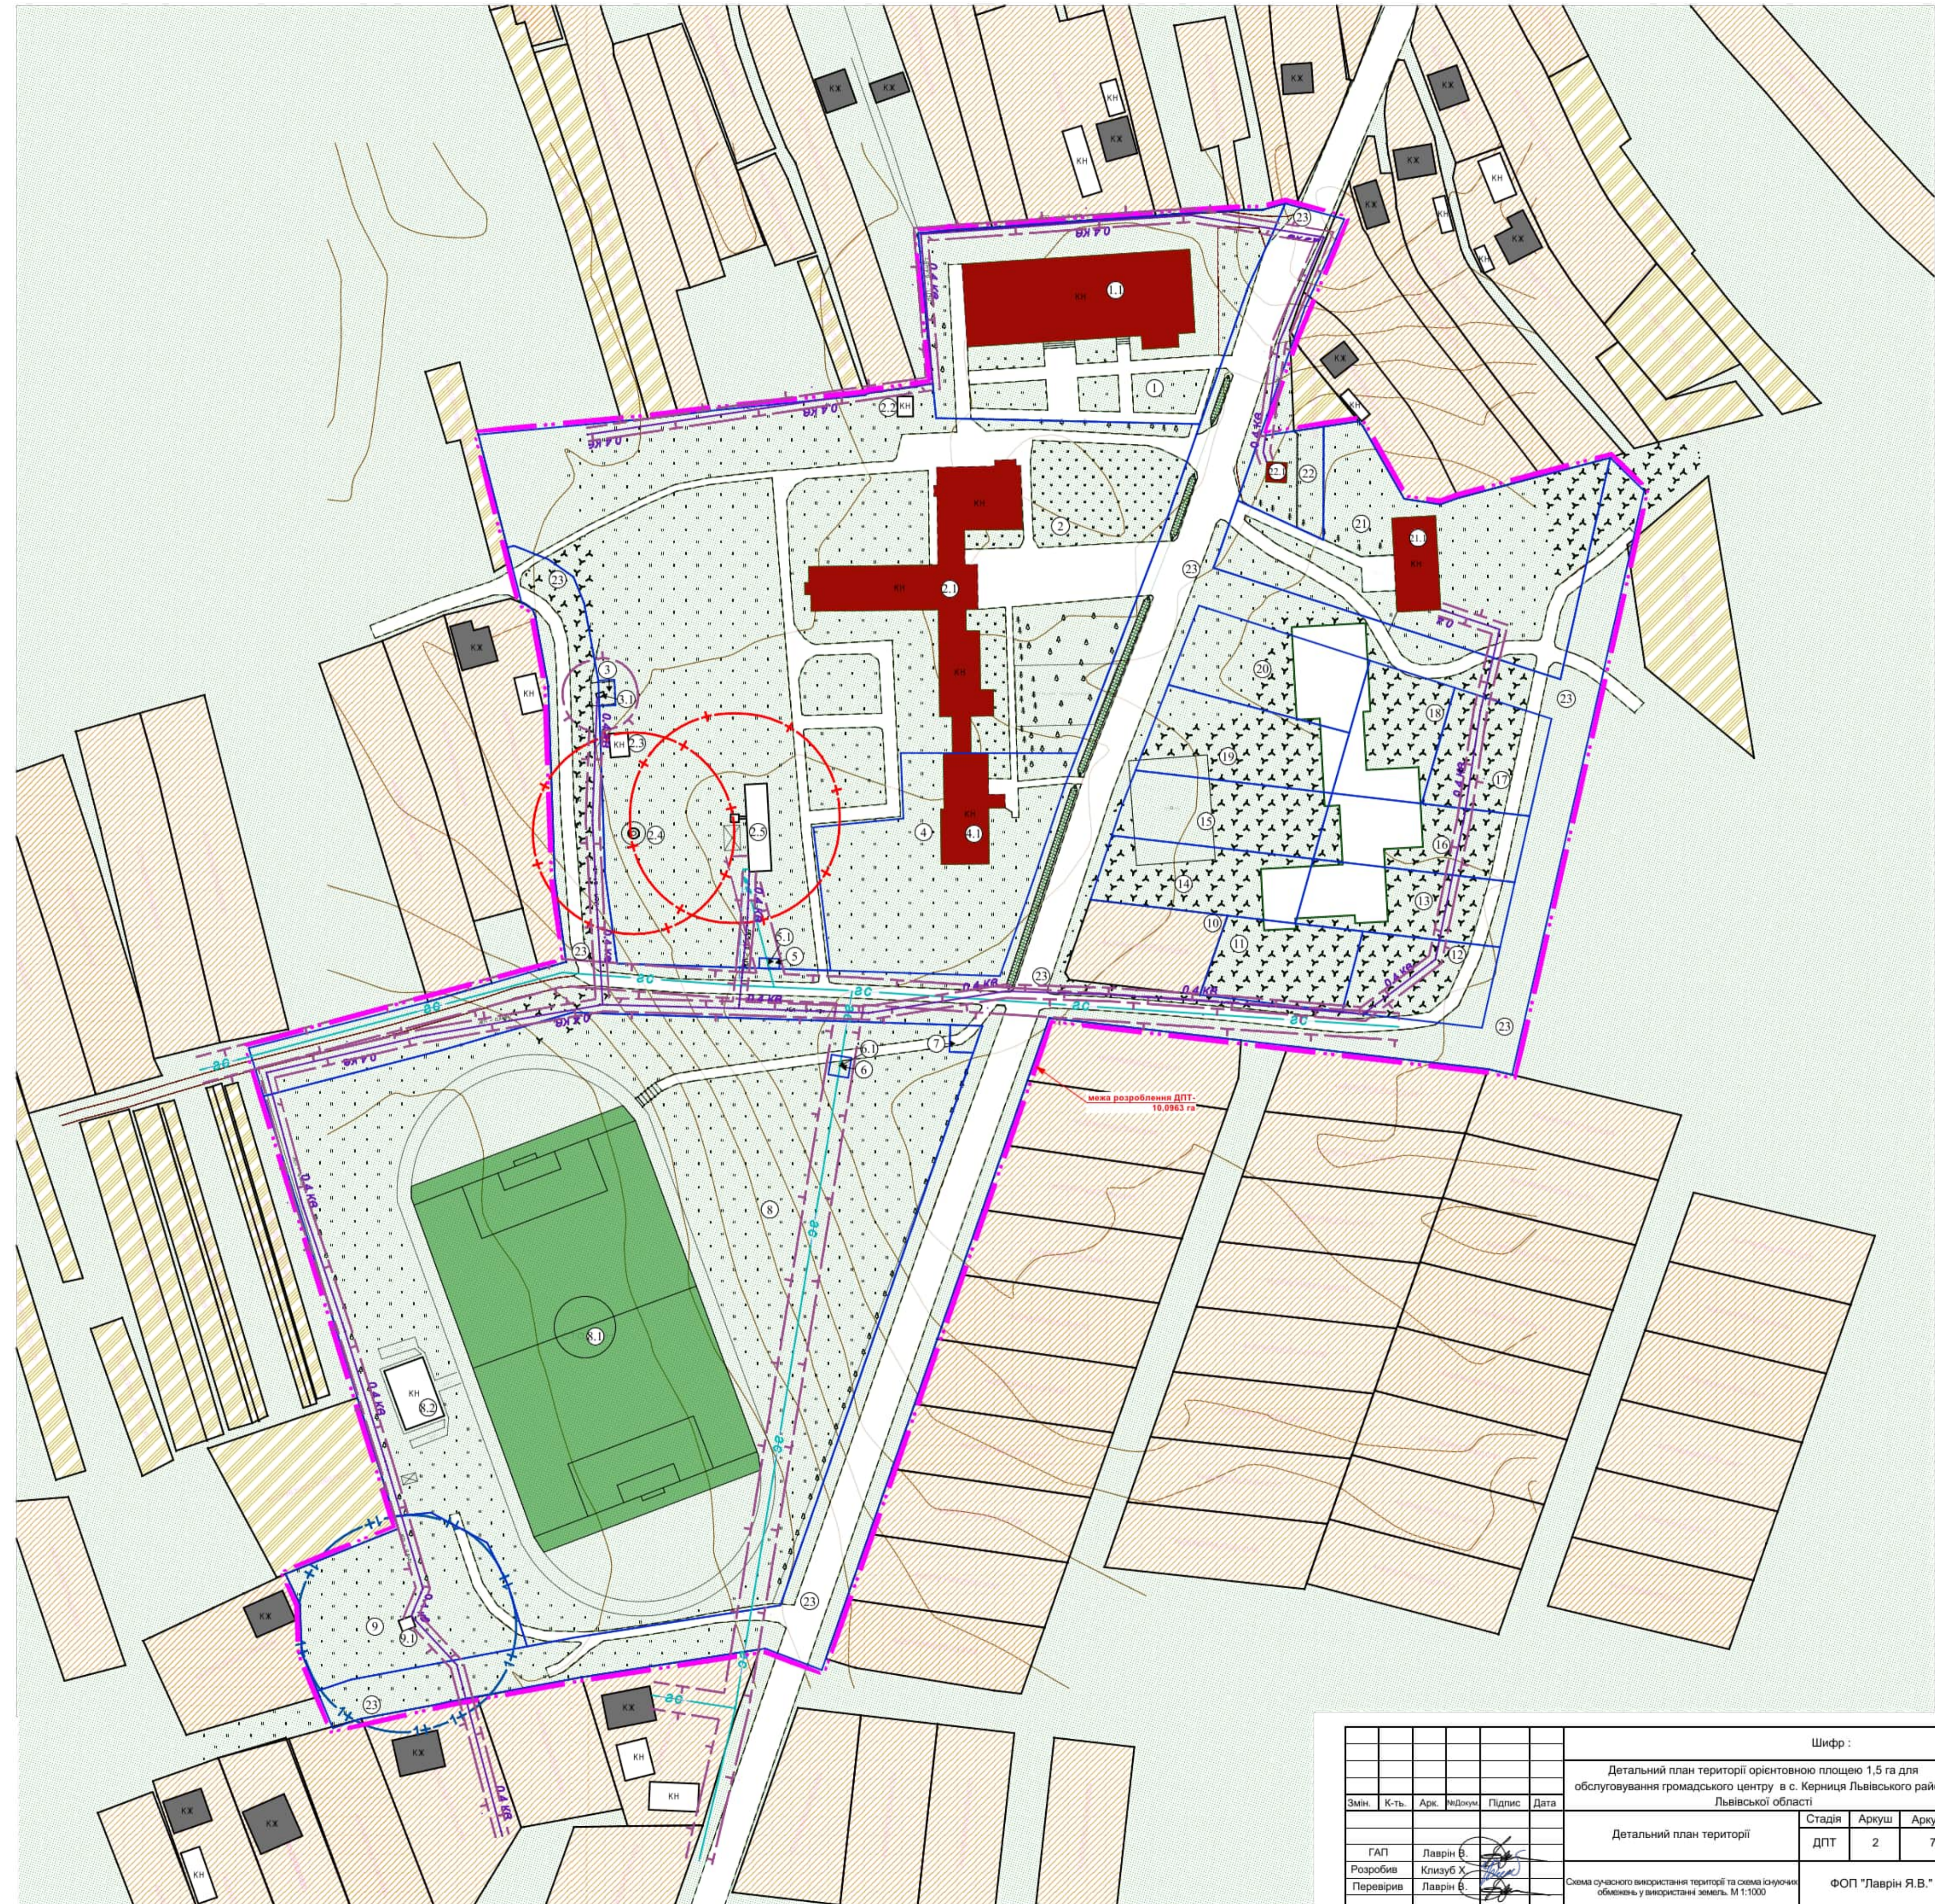


Шифр :				
Детальний план території орієнтовною площею 1,5 га для обслуговування громадського центру в с. Керниця Львівського району Львівської області				
Змін.	К-ть.	Арк.	Відом.	Підпис
Детальний план території				Стадія
ДПТ				2
Розробив				Аркушів
Лаврін В.				7
Перевірив				
Лаврін В.				
Схема сучасного використання території та схема існуючих обмежень у використанні земель. М 1:1000				ФОП "Лаврін Я.В."

Поз.	Найменування	Примітка
1	Ділянка, що відводиться	проект.
1.1	Народний дім	існ.
1.2	Проектований заїзд	проект.
2	Ділянка, що відводиться	проект.
2.1	Школа	існ.
2.2	Вбиральня	демонтаж
2.3	Вбиральня	демонтаж
2.4	Водонапірна башта	існ.
2.5	Котельня	існ.
2.6	Місце для легкоатлетичних пригань	проект.
2.7	Тенісний kort	проект.
2.8	Волейбольний майданчик	проект.
2.9	Майданчик для мініфутболу	проект.
2.10	Трибуни	проект.
2.11	Майданчик для волейболу	проект.
2.12	Розворотний майданчик	проект.
2.13	Проектований заїзд	проект.
2.14	Дитячий майданчик	проект.
2.15	Парковка для легкових автомобілів на 10 паркомісць	проект.
3	Ділянка, що відводиться	проект.
3.1	Комплектна трансформаторна підстанція	існ.
4	Ділянка, що відводиться	проект.
4.1	Житловий будинок квартирного типу для тимчасового проживання	реконстр.
4.2	Розворотний майданчик	проект.
4.3	Парковка для легкових автомобілів на 14 паркомісць	проект.
4.4	Проектований заїзд	проект.
4.5	Дитячий майданчик	проект.
5	Ділянка, що відводиться	проект.
5.1	Крановий вузол	існ.
6	Ділянка, що відводиться	проект.
6.1	Крановий вузол	існ.
7	Ділянка, що відводиться	проект.
7.1	Комплектна трансформаторна підстанція	існ.
8	Ділянка, що відводиться	проект.
8.1	Стадіон	існ.
8.2	Будівля роздягальні	існ.
8.3	Трибуни	проект.
8.4	Парковка для легкових автомобілів на 10 паркомісць	проект.
9	Ділянка, що відводиться	проект.
9.1	Свердловина	існ.
10	Ділянка, що відведена	існ.
10.1	Проектований житловий садибний будинок	проект.
10.2	Проектований заїзд	проект.
10.3	Проектована господарська споруда	проект.
11	Ділянка, що відводиться	проект.
11.1	Проектований житловий садибний будинок	проект.
11.2	Проектований заїзд	проект.
12	Ділянка, що відводиться	проект.
12.1	Проектований житловий садибний будинок	проект.
12.2	Проектований заїзд	проект.
13	Ділянка, що відводиться	проект.
13.1	Проектований житловий садибний будинок	проект.
13.2	Проектований заїзд	проект.
13.3	Проектована господарська споруда	проект.
14	Ділянка, що відводиться	проект.
14.1	Проектований житловий садибний будинок	проект.
14.2	Проектований заїзд	проект.
14.3	Проектована господарська споруда	проект.
15	Ділянка, що відводиться	проект.
15.1	Проектований житловий садибний будинок	проект.
15.2	Проектований заїзд	проект.
15.3	Проектована господарська споруда	проект.
16	Ділянка, що відводиться	проект.
16.1	Проектований житловий садибний будинок	проект.
16.2	Проектований заїзд	проект.
16.3	Проектована господарська споруда	проект.
17	Ділянка, що відводиться	проект.
17.1	Проектований житловий садибний будинок	проект.
17.2	Проектований заїзд	проект.
18	Ділянка, що відводиться	проект.
18.1	Проектований житловий садибний будинок	проект.

Існуюч.	Проект.	Найменування
Адміністративні межі території		
		Межа розроблення ДПТ
		Межа ділянки
		Межі ділянок, що розглядаються
Функціональне зонування території		
		Територія житлової садибної забудови
		Територія сільськогосподарського призначення
		Територія житлової садибної забудови, яка передбачена генпланом села
		Територія житлової багатоквартирної забудови
		Територія зелених насаджень загального користування
		Територія рекреаційного призначення
		Територія громадської забудови
		Територія інженерної інфраструктури
Вулично-дорожня мережа та транспортна схема		
		Червоні лінії вулиць
		Місця поперечних профілів
		Прозора частина вулиць з твердим покриттям
		Тверде покриття тротуарів та пішохідної зони
		Пішохідний перехід
		Основний шлях руху пішоходів/Рух автомобілів
Будівлі та споруди (масштаби 1:500 - 1:2000)		
		Житловий будинок з позначенням поверховості
		Житловий будинок, що реконструюється
		Громадська будівля
		Житловий будинок, що передбачено на перспективу
		Господарська будівля
Об'єкти водопостачання		
		Водонапірна башта
Об'єкти тепло- та газопостачання		
		Газопровід середнього тиску
Планувальні обмеження		
		Лінія регулювання забудови
		Охоронна зона (крім охоронних зон навколо пам'яток культурної спадщини)
		1-й пояс зони санітарної охорони
		Санітарно-захисна зона
Об'єкти електропостачання та зв'язку		
		Повітряна ЛЕП 0,4 кВ
		Повітряна ЛЕП 0,4 кВ, що демонтується
		Повітряна ЛЕП 10 кВ
Об'єкти водопостачання		
		Мережа господарського-питного водопроводу
Об'єкти водовідведення		
		Самопливна каналізаційна мережа комунальної каналізації



Поз.	Найменування	Примітка
18.2	Проектований заїзд	проект.
18.3	Проектована господарська споруда	проект.
19	Ділянка, що відводиться	проект.
19.1	Проектований житловий садибний будинок	проект.
19.2	Проектований заїзд	проект.
19.3	Проектована господарська споруда	проект.
20	Ділянка, що відводиться	проект.
20.1	Проектований житловий садибний будинок	проект.
20.2	Проектований заїзд	проект.
20.3	Проектована господарська споруда	проект.
21	Ділянка, що відводиться	проект.
21.1	Амбулаторія	існ.
21.2	Парковка для легкових автомобілів на 10 паркомісць	проект.
21.3	Проектований заїзд	проект.
22	Ділянка, що відводиться	проект.
22.1	Магазин	існ.
22.2	Розворотний майданчик	проект.
22.3	Проектований заїзд	проект.
23	Ділянка, що відводиться	проект.

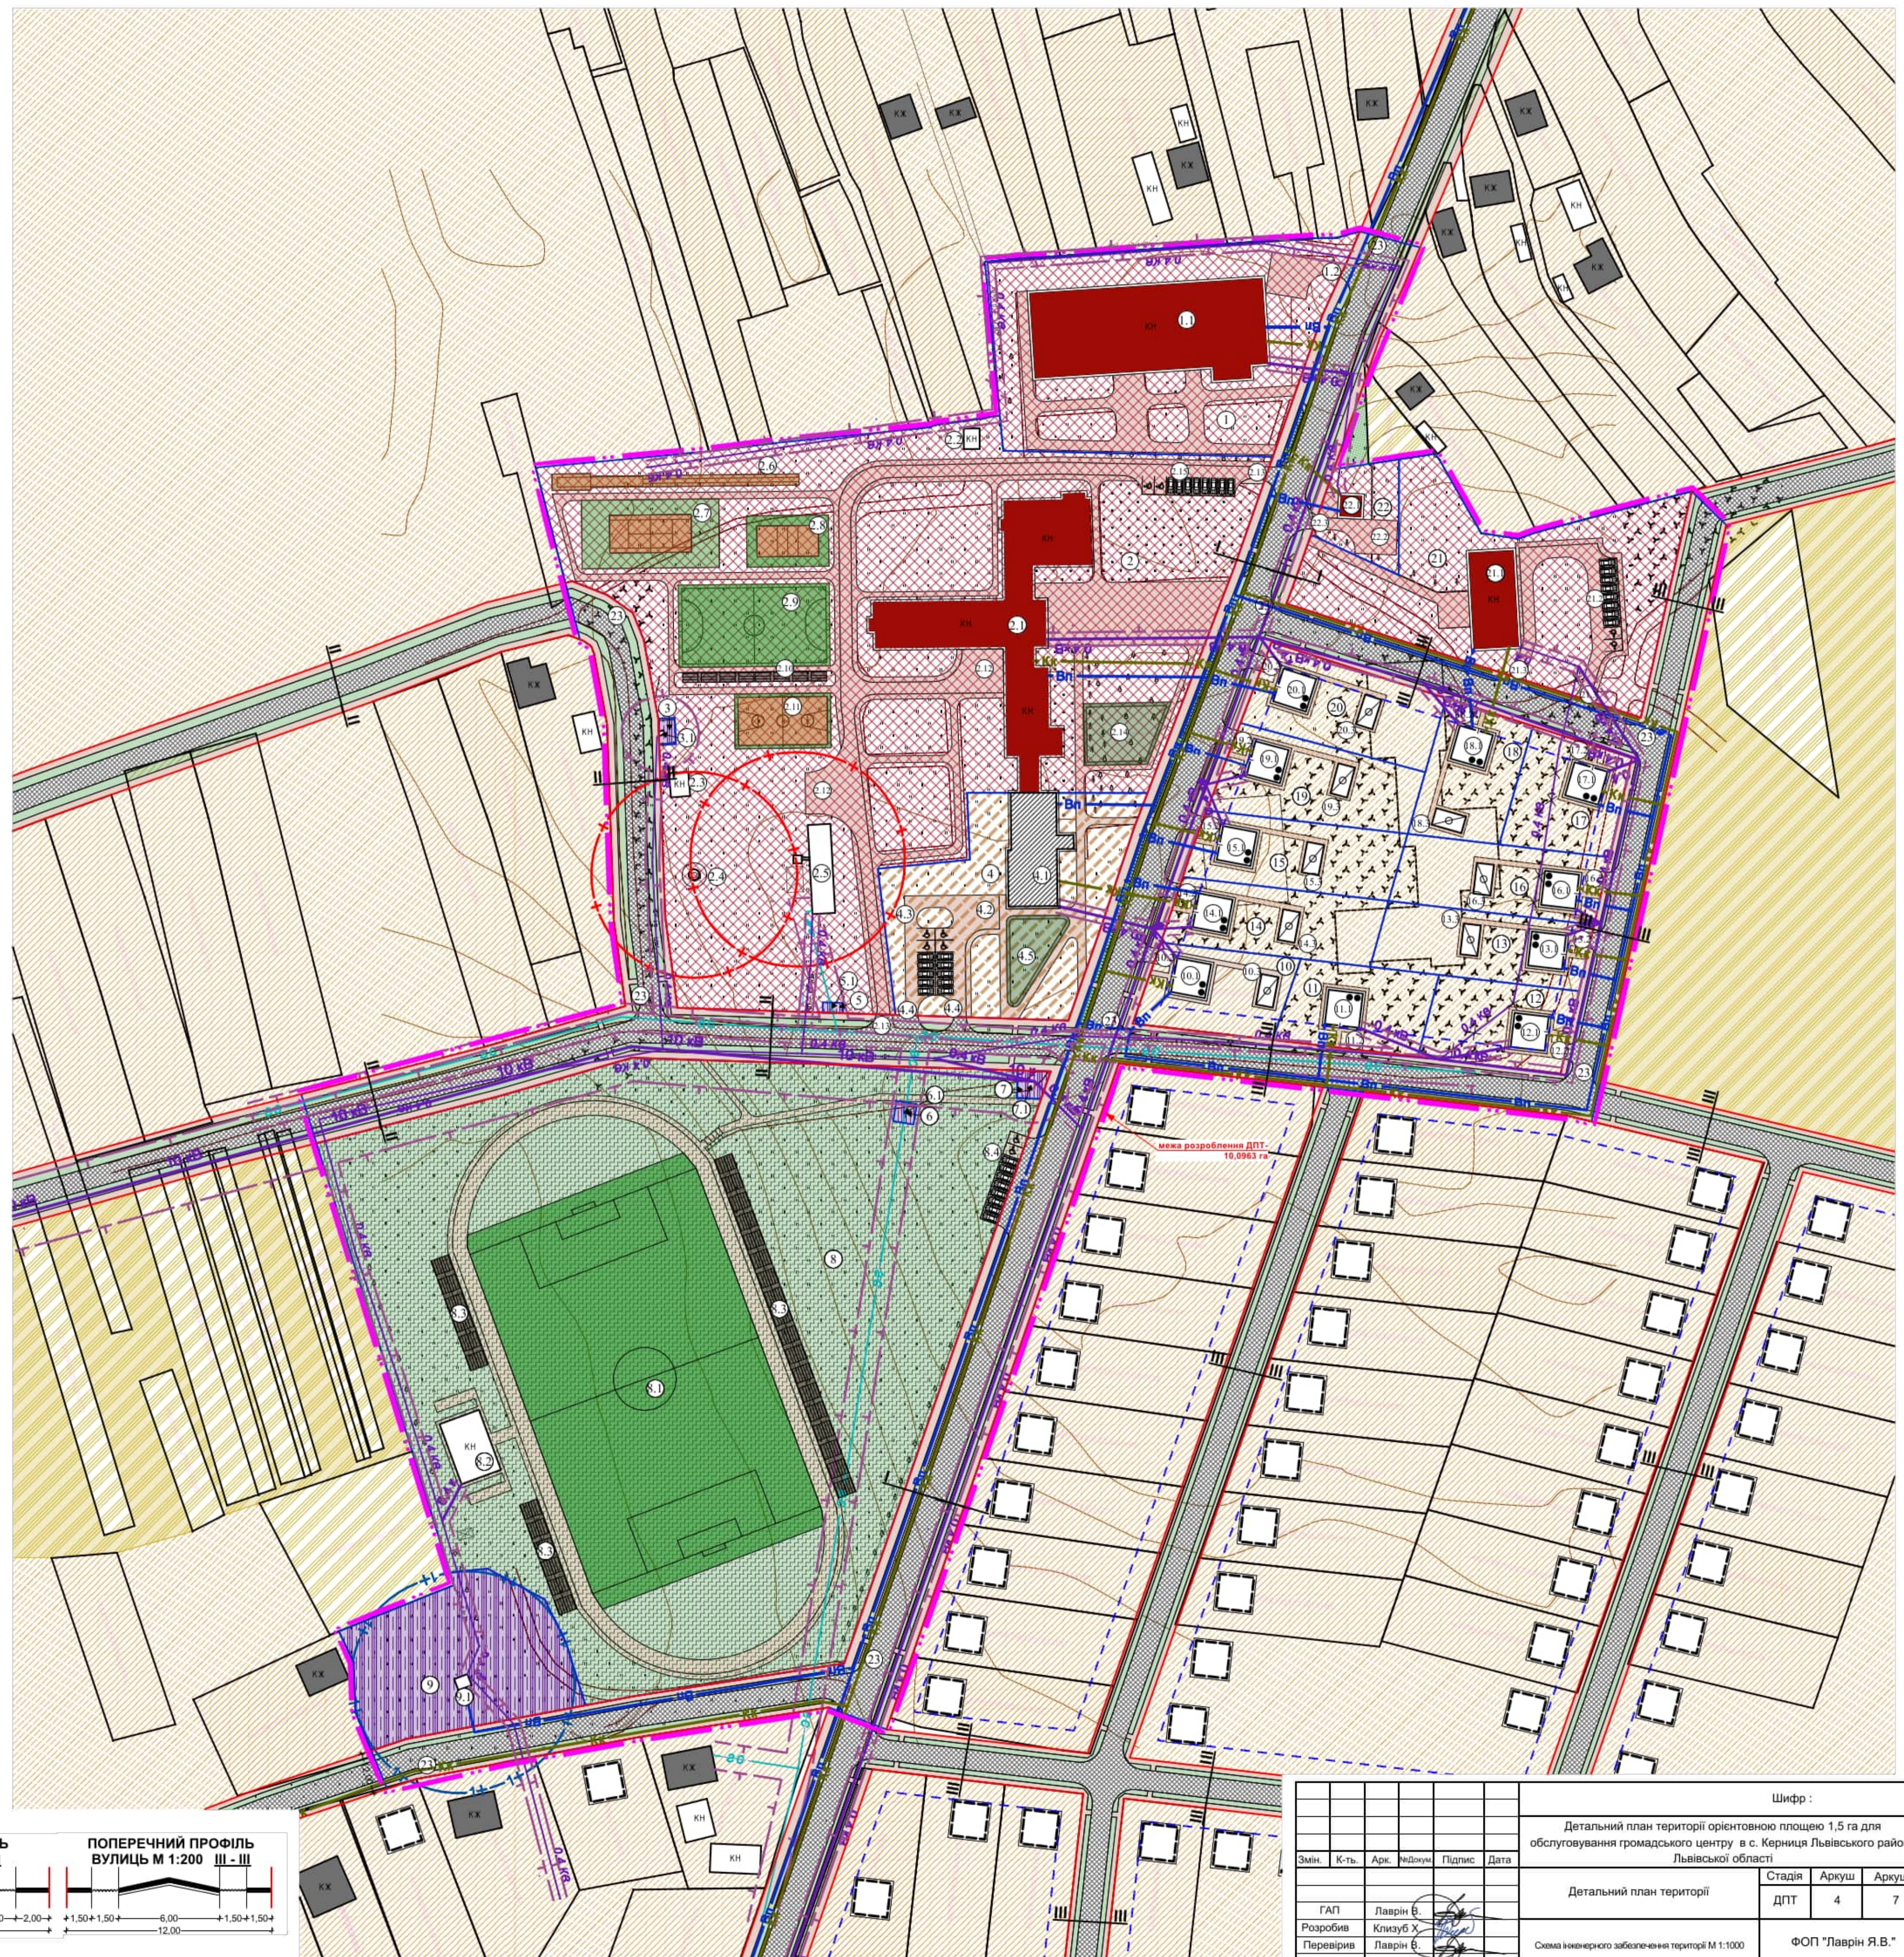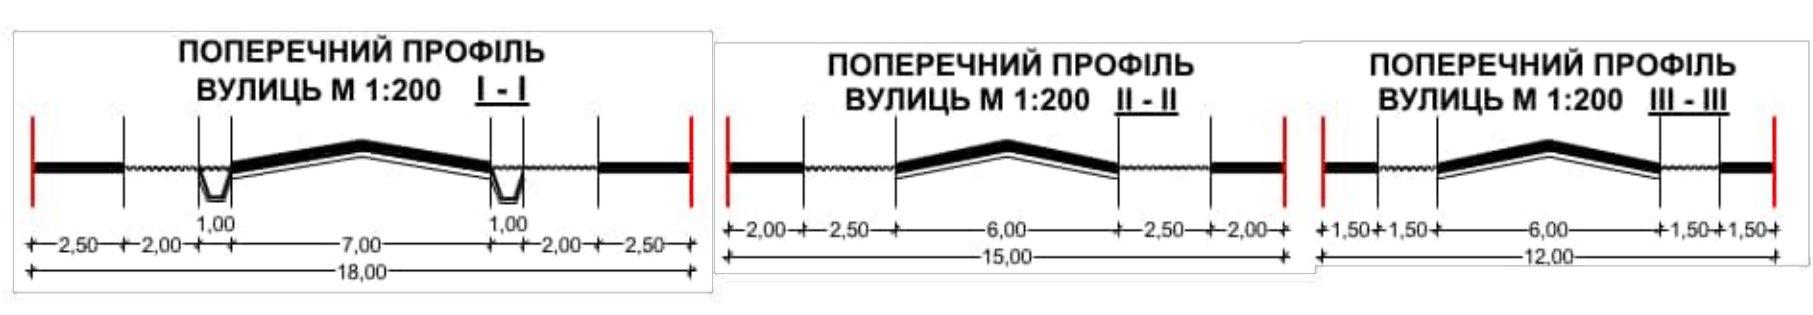


Шифр:				
Детальний план території орієнтовною площею 1,5 га для обслуговування громадського центру в с. Керниця Львівського району Львівської області				
Змін.	К-ть.	Арх.	Місцем.	Підпис
Детальний план території			Стадія	Аркуш
ДПТ			4	7
Схема інженерного забезпечення території М 1:1000				ФОП "Лаврін Я.В."

Експлікація :		
Поз.	Найменування	Примітка
1	Ділянка, що відводиться	проект.
1.1	Народний дм	існ.
1.2	Проектований заїзд	проект.
2	Ділянка, що відводиться	проект.
2.1	Школа	існ.
2.2	Вбиральня	демонтаж
2.3	Вбиральня	демонтаж
2.4	Водонапірна башта	існ.
2.5	Котельня	існ.
2.6	Місце для легкоатлетичних пригань	проект.
2.7	Тенісний kort	проект.
2.8	Волейбольний майданчик	проект.
2.9	Майданчик для мініфутболу	проект.
2.10	Трибуни	проект.
2.11	Майданчик для волейболу	проект.
2.12	Розворотний майданчик	проект.
2.13	Проектований заїзд	проект.
2.14	Дитячий майданчик	проект.
2.15	Парковка для легкових автомобілів на 10 паркомісць	проект.
3	Ділянка, що відводиться	проект.
3.1	Комплексна трансформаторна підстанція	існ.
4	Ділянка, що відводиться	проект.
4.1	Житловий будинок квартирного типу для тимчасового проживання	реконстр.
4.2	Розворотний майданчик	проект.
4.3	Парковка для легкових автомобілів на 14 паркомісць	проект.
4.4	Проектований заїзд	проект.
4.5	Дитячий майданчик	проект.
5	Ділянка, що відводиться	проект.
5.1	Крановий вузол	існ.
6	Ділянка, що відводиться	проект.
6.1	Крановий вузол	існ.
7	Ділянка, що відводиться	проект.
7.1	Комплексна трансформаторна підстанція	існ.
8	Ділянка, що відводиться	проект.
8.1	Стадіон	існ.
8.2	Будівля роздягальні	існ.
8.3	Трибуни	проект.
8.4	Парковка для легкових автомобілів на 10 паркомісць	проект.
9	Ділянка, що відводиться	проект.
9.1	Свердловина	існ.
10	Ділянка, що відведена	існ.
10.1	Проектований житловий садибний будинок	проект.
10.2	Проектований заїзд	проект.
10.3	Проектована господарська споруда	проект.
11	Ділянка, що відводиться	проект.
11.1	Проектований житловий садибний будинок	проект.
11.2	Проектований заїзд	проект.
12	Ділянка, що відводиться	проект.
12.1	Проектований житловий садибний будинок	проект.
12.2	Проектований заїзд	проект.
13	Ділянка, що відводиться	проект.
13.1	Проектований житловий садибний будинок	проект.
13.2	Проектований заїзд	проект.
13.3	Проектована господарська споруда	проект.
14	Ділянка, що відводиться	проект.
14.1	Проектований житловий садибний будинок	проект.
14.2	Проектований заїзд	проект.
14.3	Проектована господарська споруда	проект.
15	Ділянка, що відводиться	проект.
15.1	Проектований житловий садибний будинок	проект.
15.2	Проектований заїзд	проект.
15.3	Проектована господарська споруда	проект.
16	Ділянка, що відводиться	проект.
16.1	Проектований житловий садибний будинок	проект.
16.2	Проектований заїзд	проект.
16.3	Проектована господарська споруда	проект.
17	Ділянка, що відводиться	проект.
17.1	Проектований житловий садибний будинок	проект.
17.2	Проектований заїзд	проект.
18	Ділянка, що відводиться	проект.
18.1	Проектований житловий садибний будинок	проект.

Умовні позначення :		
Існуюч.	Проект.	Найменування
Адміністративні межі територій		
		Межа розроблення ДПТ
		Межа ділянки
		Межі ділянок, що розглядаються
Функціональне зонування території		
		Територія житлової садибної забудови
		Територія сільськогосподарського призначення
		Територія житлової садибної забудови, яка передбачена генпланом села
		Територія житлової багатоквартирної забудови
		Територія зелених насаджень загального користування
		Територія рекреаційного призначення
		Територія громадської забудови
		Територія інженерної інфраструктури
Вулично-дорожня мережа та транспортна схема		
		Червоні лінії вулиць
		Місця поперечних профілів
		Прізнана частина вулиць з твердим покриттям
		Тверде покриття тротуарів та пішохідної зони
		Пішохідний перехід
		Основний шлях руху пішоходів/Рух автомобілів
Будівлі та споруди (масштаби 1:500 - 1:2000)		
		Житловий будинок з позначенням поверховості
		Житловий будинок, що реконструється
		Громадська будівля
		Житловий будинок, що передбачено на перспективу
		Господарська будівля
Об'єкти водопостачання		
		Водонапірна башта
Об'єкти тепло- та газопостачання		
		Газопровід середнього тиску
Планувальні обмеження		
		Лінія регулювання забудови
		Охоронна зона (крім охоронних зон навколо пам'яток культурної спадщини)
		1-й пояс зони санітарної охорони
		Санітарно-захисна зона
Об'єкти електропостачання та зв'язку		
		Повітряна ЛЕП 0,4 кВ
		Повітряна ЛЕП 0,4 кВ, що демонтується
Вертикальне планування:		
		Проектна позначка висоти
		Натурна позначка висоти
		Напрямок, ухил та відстань стоку

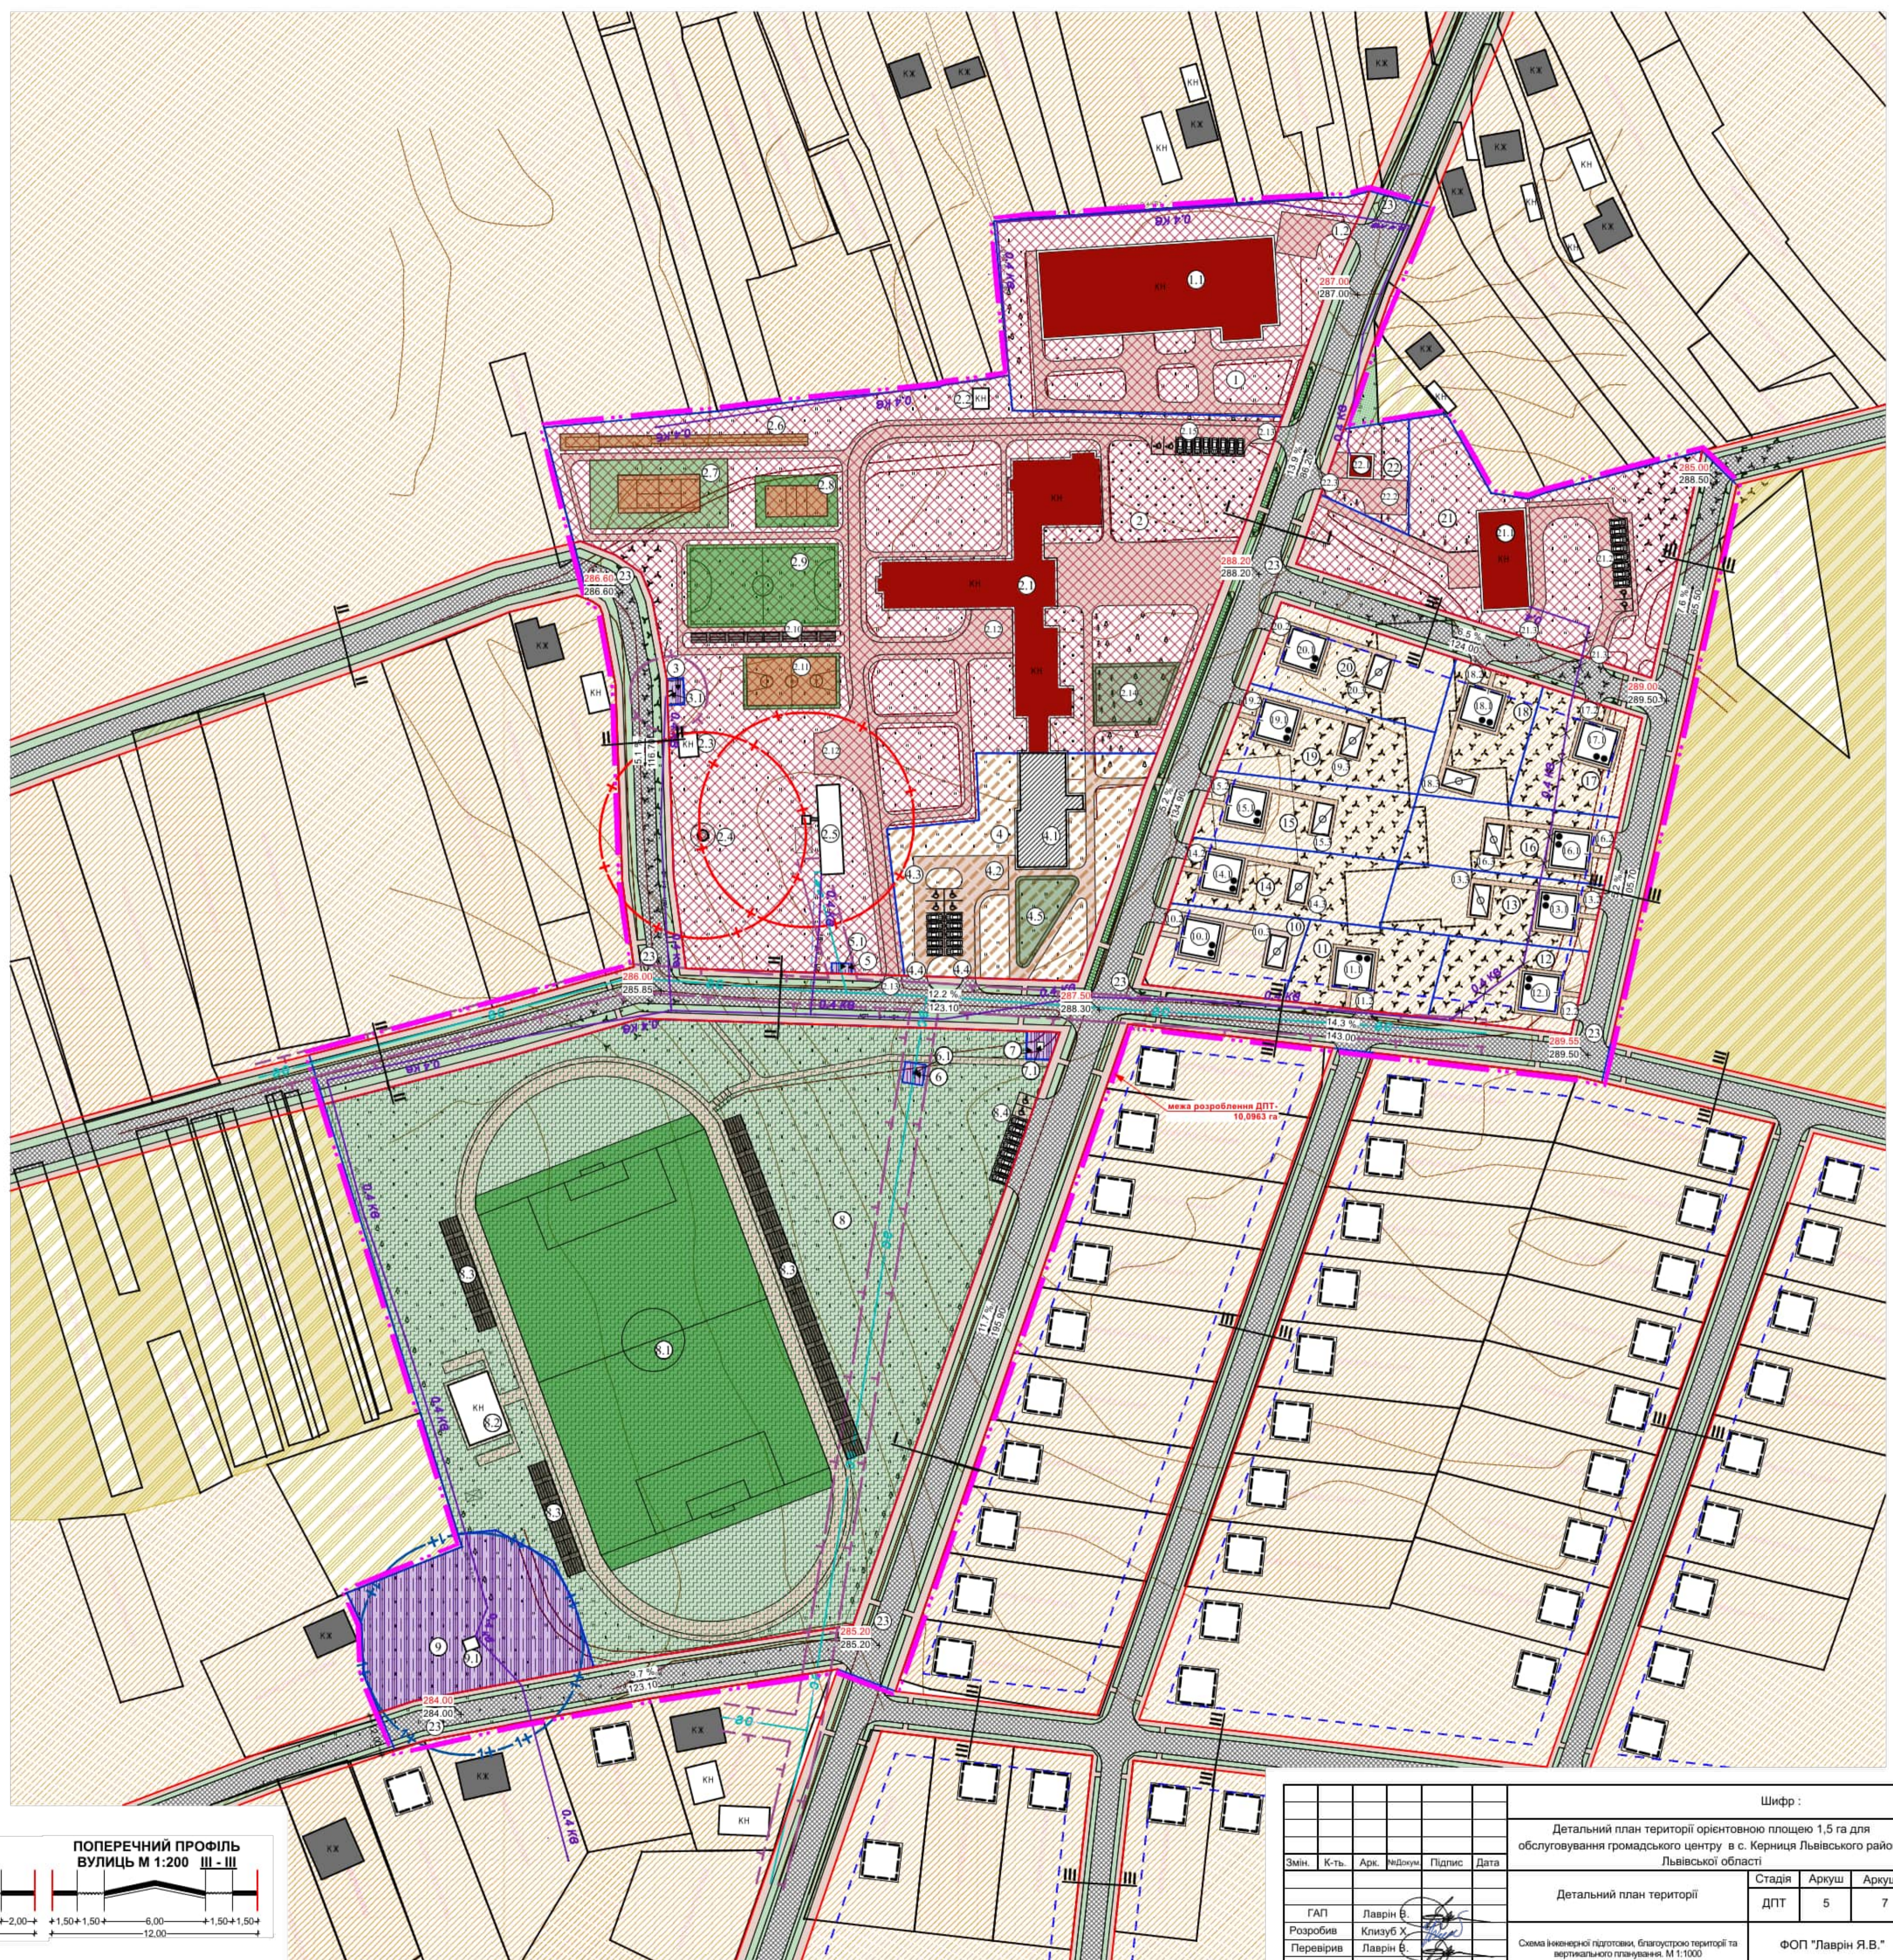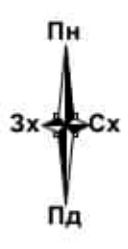

Експлікація :		
Поз.	Найменування	Примітка
18.2	Проектований заїзд	проект.
18.3	Проектована господарська споруда	проект.
19	Ділянка, що відводиться	проект.
19.1	Проектований житловий садибний будинок	проект.
19.2	Проектований заїзд	проект.
19.3	Проектована господарська споруда	проект.
20	Ділянка, що відводиться	проект.
20.1	Проектований житловий садибний будинок	проект.
20.2	Проектований заїзд	проект.
20.3	Проектована господарська споруда	проект.
21	Ділянка, що відводиться	проект.
21.1	Амбулаторія	існ.
21.2	Парковка для легкових автомобілів на 10 паркомісць	проект.
21.3	Проектований заїзд	проект.
22	Ділянка, що відводиться	проект.
22.1	Магазин	існ.
22.2	Розворотний майданчик	проект.
22.3	Проектований заїзд	проект.
23	Ділянка, що відводиться	проект.


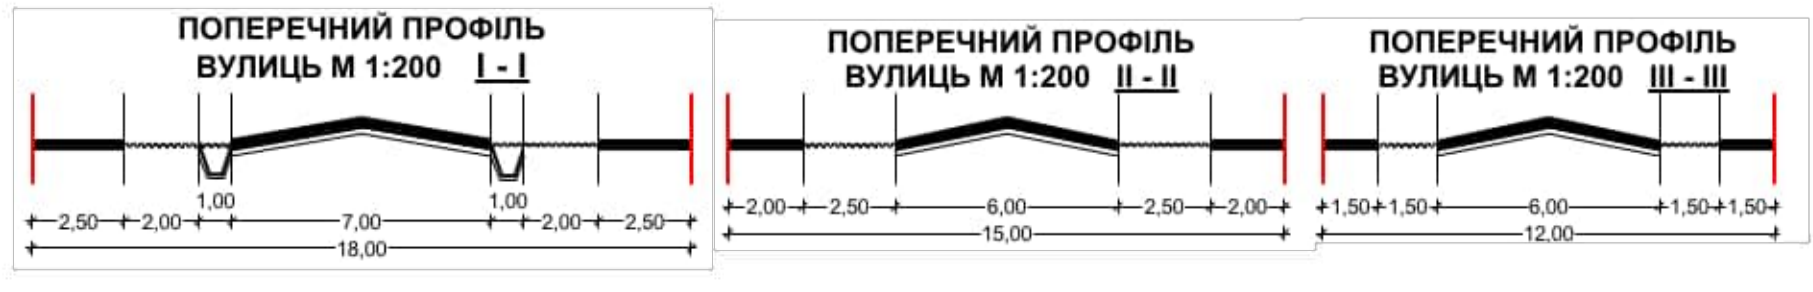


Шифр :				
Детальний план території орієнтовною площею 1,5 га для обслуговування громадського центру в с. Керниця Львівського району Львівської області				
Детальний план території			Стадія	Аркуш
			ДПТ	5 7
ГАП	Лаврін Є	Клубуз Х		
Розробив	Лаврін Є	Перевірів		
Схема інженерної підготовки, благоустрою території та вертикального планування. М 1:1000				
ФОП "Лаврін Я.В."				

Експлікація :		
Поз.	Найменування	Примітка
1	Ділянка, що відводиться	проект.
1.1	Народний дім	існ.
1.2	Проектований заїзд	проект.
2	Ділянка, що відводиться	проект.
2.1	Школа	існ.
2.2	Вбиральня	демонтаж
2.3	Вбиральня	демонтаж
2.4	Водонапірна башта	існ.
2.5	Котельня	існ.
2.6	Місце для легкоатлетичних пригань	проект.
2.7	Тенісний kort	проект.
2.8	Волейбольний майданчик	проект.
2.9	Майданчик для мініфутболу	проект.
2.10	Трибуни	проект.
2.11	Майданчик для волейболу	проект.
2.12	Розворотний майданчик	проект.
2.13	Проектований заїзд	проект.
2.14	Дитячий майданчик	проект.
2.15	Парковка для легкових автомобілів на 10 паркомісць	проект.
3	Ділянка, що відводиться	проект.
3.1	Комплексна трансформаторна підстанція	існ.
4	Ділянка, що відводиться	проект.
4.1	Житловий будинок квартирного типу для тимчасового проживання	реконстр.
4.2	Розворотний майданчик	проект.
4.3	Парковка для легкових автомобілів на 14 паркомісць	проект.
4.4	Проектований заїзд	проект.
4.5	Дитячий майданчик	проект.
5	Ділянка, що відводиться	проект.
5.1	Крановий вузол	існ.
6	Ділянка, що відводиться	проект.
6.1	Крановий вузол	існ.
7	Ділянка, що відводиться	проект.
7.1	Комплексна трансформаторна підстанція	існ.
8	Ділянка, що відводиться	проект.
8.1	Стадіон	існ.
8.2	Будівля роздягальні	існ.
8.3	Трибуни	проект.
8.4	Парковка для легкових автомобілів на 10 паркомісць	проект.
9	Ділянка, що відводиться	проект.
9.1	Свердловина	існ.
10	Ділянка, що відведена	існ.
10.1	Проектований житловий садибний будинок	проект.
10.2	Проектований заїзд	проект.
10.3	Проектована господарська споруда	проект.
11	Ділянка, що відводиться	проект.
11.1	Проектований житловий садибний будинок	проект.
11.2	Проектований заїзд	проект.
12	Ділянка, що відводиться	проект.
12.1	Проектований житловий садибний будинок	проект.
12.2	Проектований заїзд	проект.
13	Ділянка, що відводиться	проект.
13.1	Проектований житловий садибний будинок	проект.
13.2	Проектований заїзд	проект.
13.3	Проектована господарська споруда	проект.
14	Ділянка, що відводиться	проект.
14.1	Проектований житловий садибний будинок	проект.
14.2	Проектований заїзд	проект.
14.3	Проектована господарська споруда	проект.
15	Ділянка, що відводиться	проект.
15.1	Проектований житловий садибний будинок	проект.
15.2	Проектований заїзд	проект.
15.3	Проектована господарська споруда	проект.
16	Ділянка, що відводиться	проект.
16.1	Проектований житловий садибний будинок	проект.
16.2	Проектований заїзд	проект.
16.3	Проектована господарська споруда	проект.
17	Ділянка, що відводиться	проект.
17.1	Проектований житловий садибний будинок	проект.
17.2	Проектований заїзд	проект.
18	Ділянка, що відводиться	проект.
18.1	Проектований житловий садибний будинок	проект.

Умовні позначення :		
Існуюч.	Проект.	Найменування
Адміністративні межі територій		
		Межа розроблення ДПТ
		Межа ділянки
		Межі ділянок, що розглядаються
Функціональне зонування території		
		Територія житлової садибної забудови
		Територія сільськогосподарського призначення
		Територія житлової садибної забудови, яка передбачена генпланом села
		Територія житлової багатоквартирної забудови
		Територія зелених насаджень загального користування
		Територія рекреаційного призначення
		Територія громадської забудови
		Територія інженерної інфраструктури
Вулично-дорожня мережа та транспортна схема		
		Червоні лінії вулиць
		Місця поперечних профілів
		Протізна частина вулиць з твердим покриттям
		Тверде покриття тротуарів та пішохідної зони
		Пішохідний перехід
		Основний шлях руху пішоходів/Рух автомобілів
Будівлі та споруди (масштаби 1:500 – 1:2000)		
		Житловий будинок з позначенням поверховості
		Житловий будинок, що реконструюється
		Громадська будівля
		Житловий будинок, що передбачено на перспективу
		Господарська будівля
Об'єкти водопостачання		
		Водонапірна башта
Об'єкти тепло- та газопостачання		
		Газопровід середнього тиску
Планувальні обмеження		
		Лінія регулювання забудови
		Охоронна зона (крім охоронних зон навколо пам'яток культурної спадщини)
		1-й пояс зони санітарної охорони
		Санітарно-захисна зона
Об'єкти електропостачання та зв'язку		
		Повітряна ЛЕП 0,4 кВ
		Повітряна ЛЕП 0,4 кВ, що демонтується
		Повітряна ЛЕП 10 кВ
Об'єкти водопостачання		
		Мережа господарського-питного водопроводу
Об'єкти водовідведення		
		Самопливна каналізаційна мережа комунальної каналізації
Інженерно-технічні заходи цивільного захисту (цільової оборони)		
		Пожежний гідрант
		Шляхи евакуації
		Гучномовець
		Електросирена

Експлікація :		
Поз.	Найменування	Примітка
18.2	Проектований заїзд	проект.
18.3	Проектована господарська споруда	проект.
19	Ділянка, що відводиться	проект.
19.1	Проектований житловий садибний будинок	проект.
19.2	Проектований заїзд	проект.
19.3	Проектована господарська споруда	проект.
20	Ділянка, що відводиться	проект.
20.1	Проектований житловий садибний будинок	проект.
20.2	Проектований заїзд	проект.
20.3	Проектована господарська споруда	проект.
21	Ділянка, що відводиться	проект.
21.1	Амбулаторія	існ.
21.2	Парковка для легкових автомобілів на 10 паркомісць	проект.
21.3	Проектований заїзд	проект.
22	Ділянка, що відводиться	проект.
22.1	Магазин	існ.
22.2	Розворотний майданчик	проект.
22.3	Проектований заїзд	проект.
23	Ділянка, що відводиться	проект.

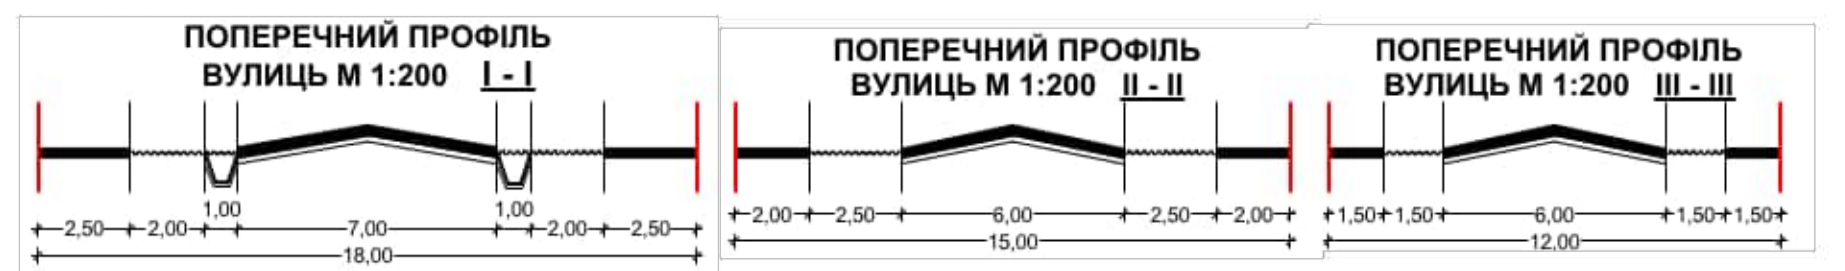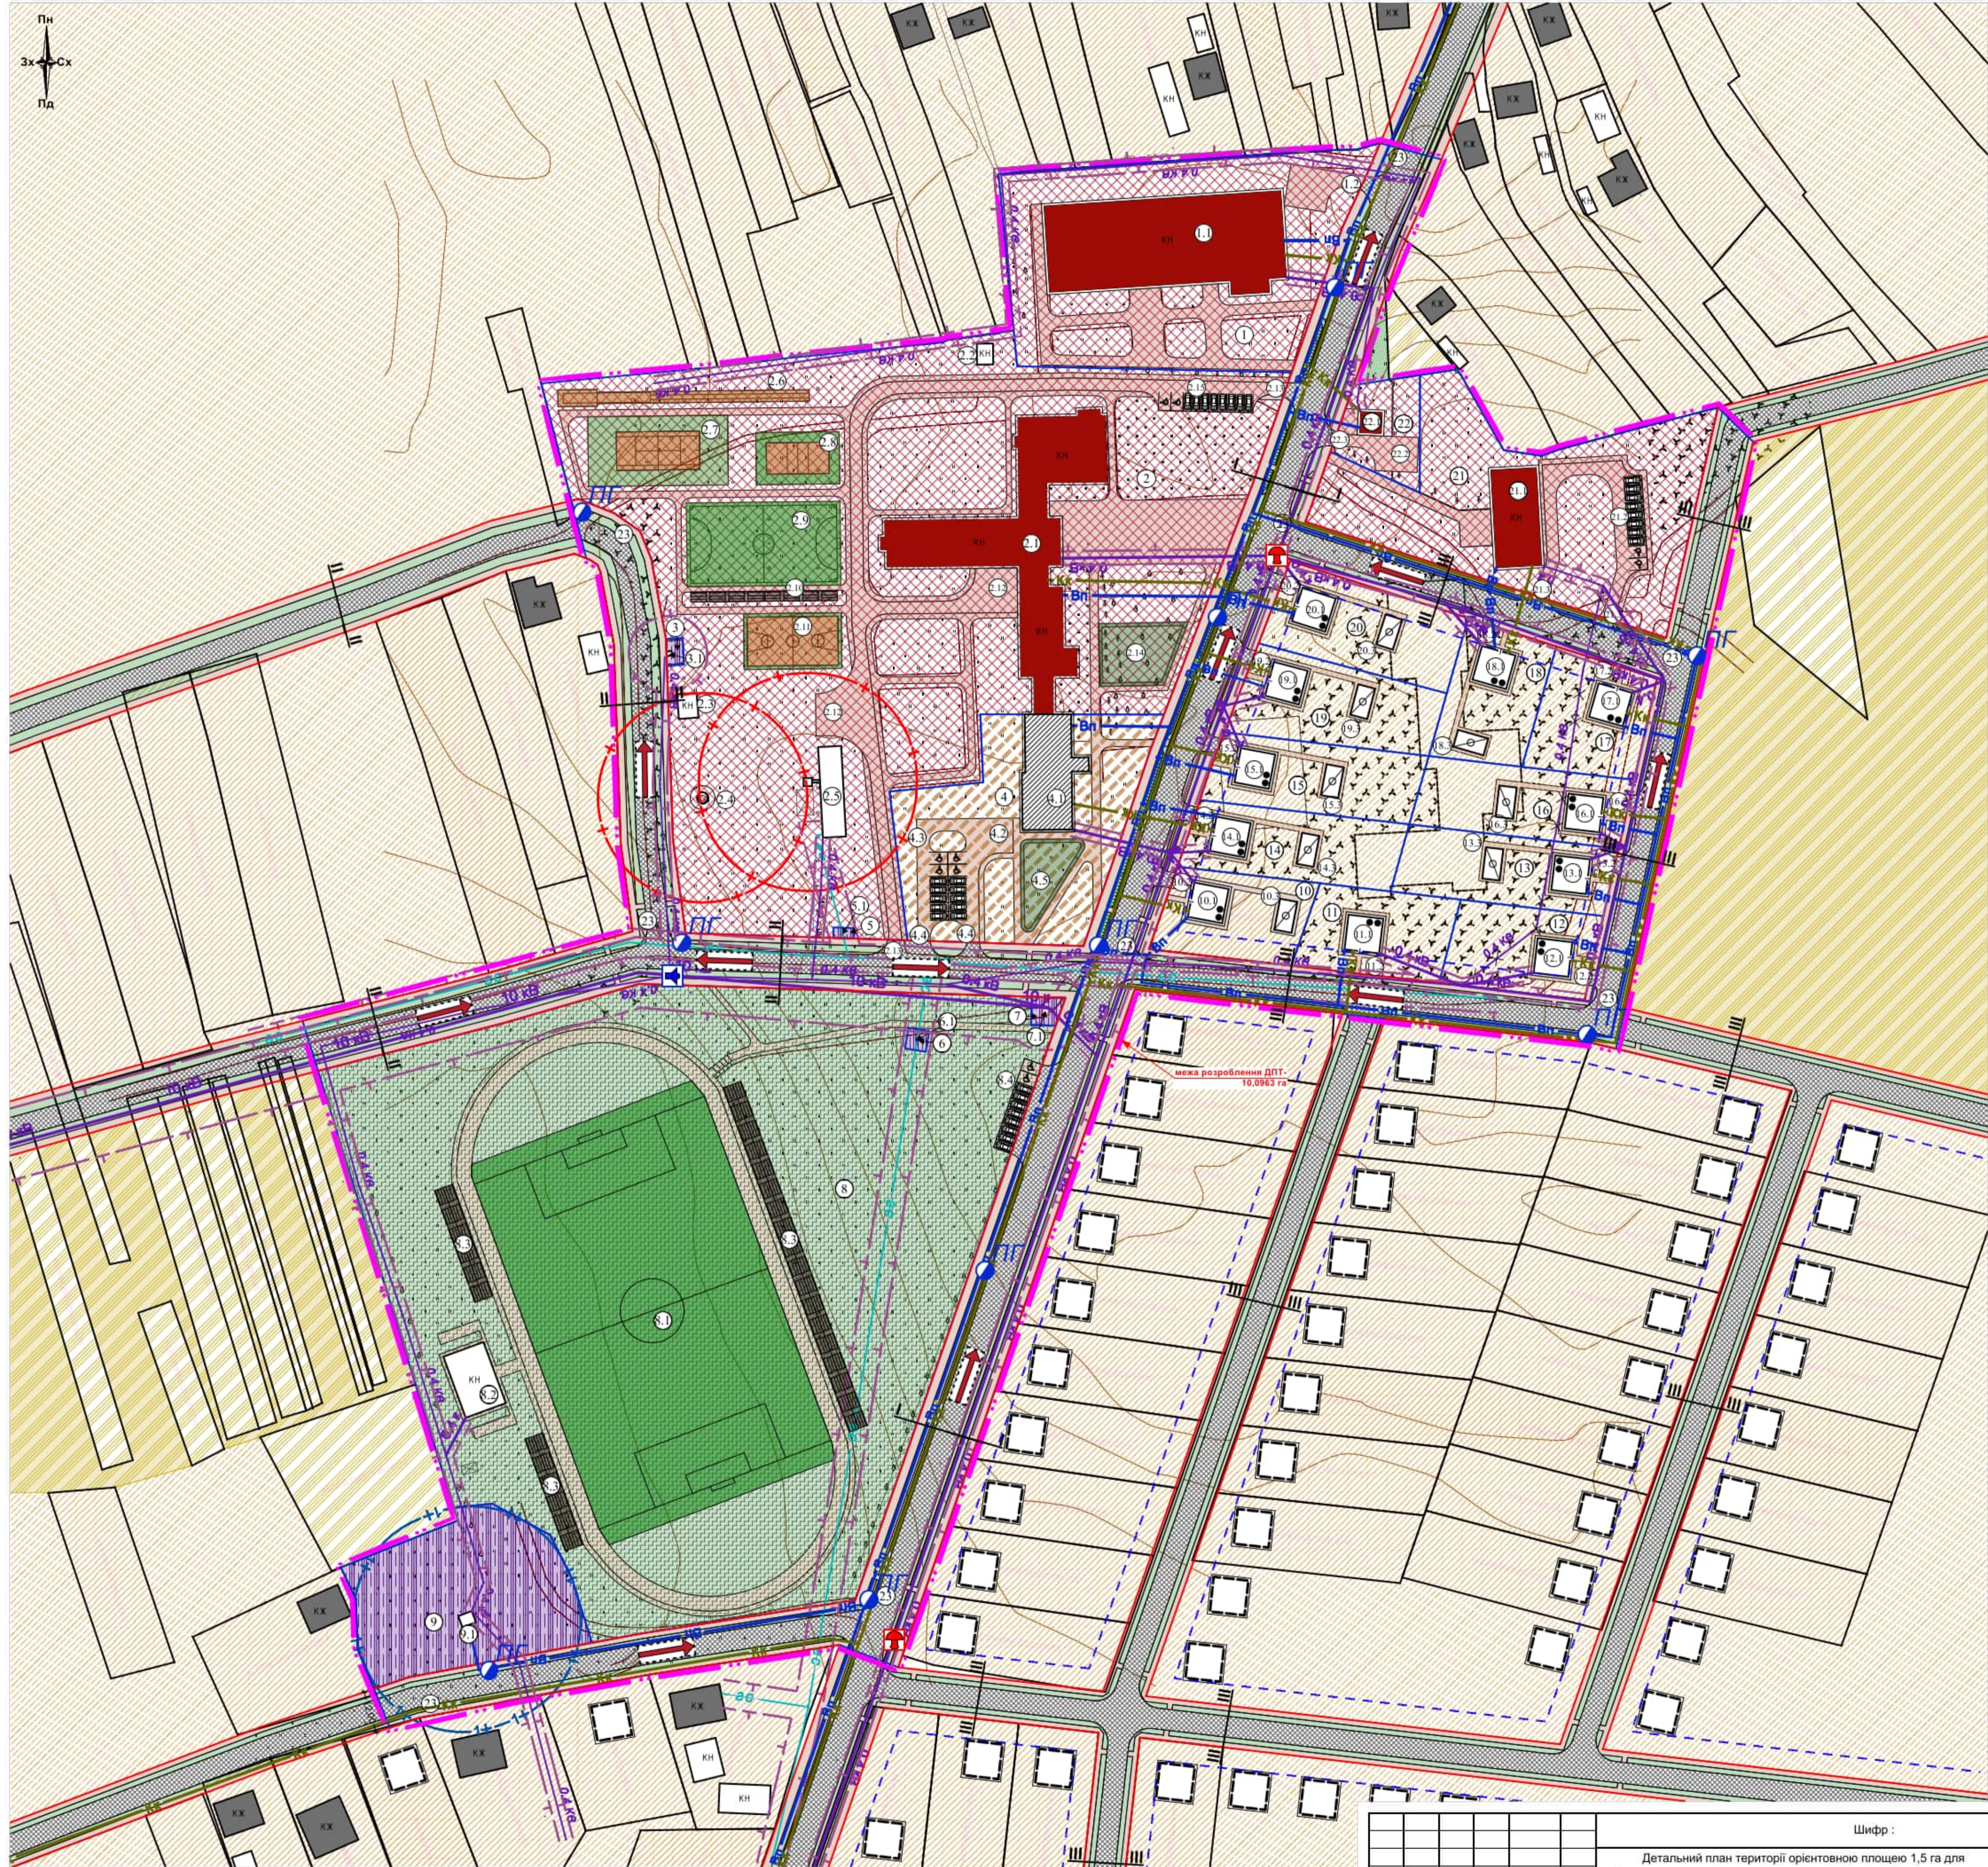

Шифр :				
Детальний план території орієнтовною площею 1,5 га для обслуговування громадського центру в с. Керниця Львівського району Львівської області				
Детальний план території			Стадія	Аркуш
			ДПТ	6 7
ГАП	Лаврін В.	Клубує Х.	Схема інженерно-технічних заходів цивільного захисту на мирний час М 1:1000	
Розробив	Лаврін В.	Перевірив	ФООП "Лаврін Я.В."	