

Схема розташування території розроблення містобудівної документації в системі розселення М 1:5 000 (Згідно з Генеральним планом м. Городок, затвердженим рішенням Городоцької міської ради від 21.12.2016 року №623)


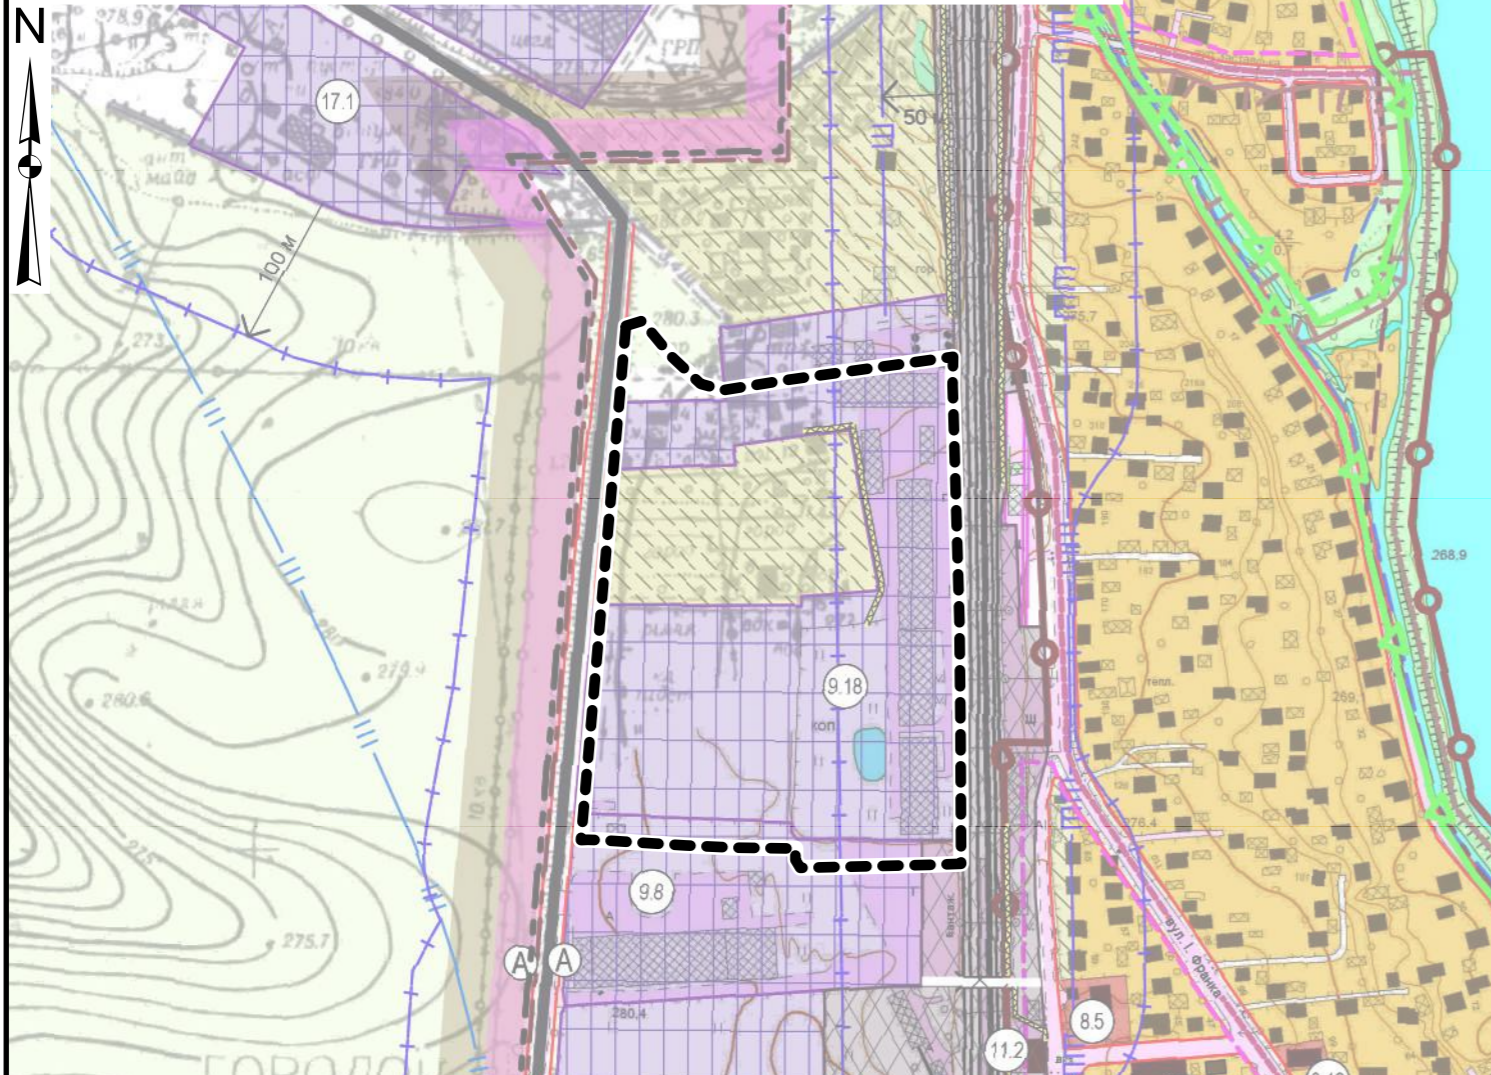


Схема розташування території розроблення містобудівної документації в системі розселення М 1:5 000 (Згідно з ІАОП м. Городок, затвердженим Наказом Міністерства культури України від 15.09.2016р. № 798)

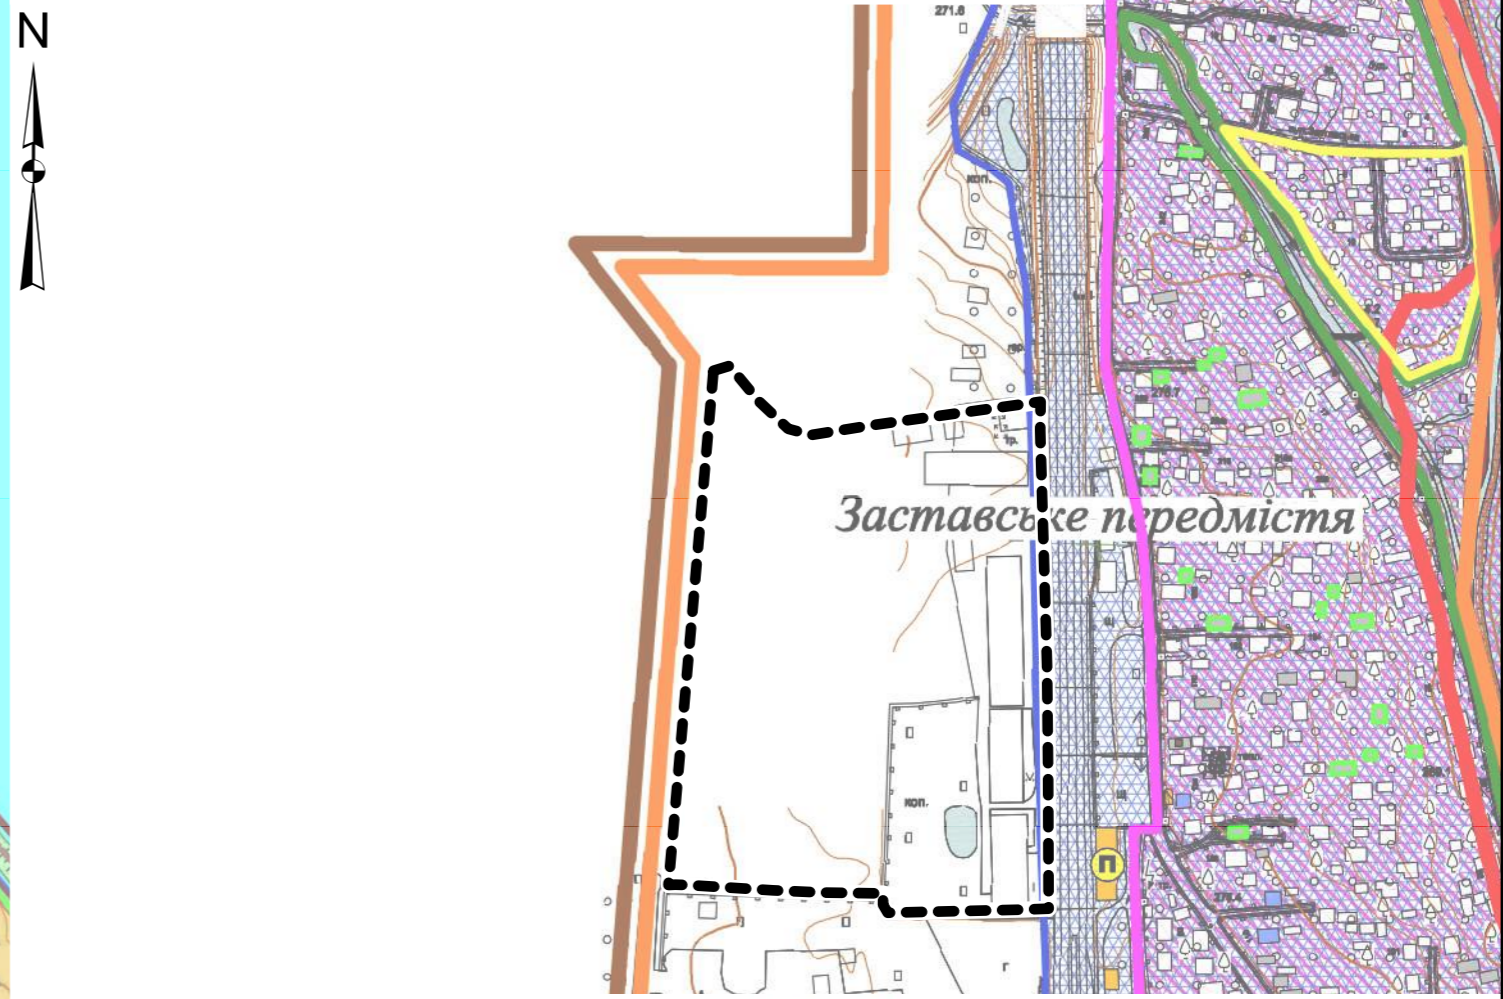

УМОВНІ ПОЗНАЧЕННЯ


- | | | |
|--|---|---|
| <ul style="list-style-type: none"> - пам'ятки архітектури національного значення - пам'ятки архітектури пропонувані для внесення в реєстр - цінна забудова - фонові забудови - малоцінна рядова історична забудова - традиційна забудова з регіональними рисами - дисгармонійна забудова - будинки після реконструкції - руїни - порядкові номери пам'яток архітектури та пам'яток архітектури пропонувані для внесення в реєстр - пам'ятки історії та монументально-мистецькі та пам'ятки історії в монументально-мистецькому комплексі пропонувані для внесення в реєстр - об'єкти ландшафтної, оздоровчої та садово-паркового мистецтва - історична цінність об'єкту | <ul style="list-style-type: none"> - місцевість цінність об'єкту - промислова архітектура - цінні надробки - пам'ятники (придорожні хрести, фігури) пропонувані до внесення в реєстр - пам'ятники (придорожні хрести, фігури) пропонувані до внесення в реєстр - цінні огорожі - межа території давніх кладовищ втрачених / існуючих (на основі картографічних матеріалів) - історична межа території пам'яток (на основі картографічних матеріалів) - межа території втрачених історичних об'єктів (на основі картографічних матеріалів) - адміністративна межа міста - межа території Городоцької міської ради - межа Города на основі кадастру 1849 р. | <ul style="list-style-type: none"> - межа історичного ареалу міста (561,6 га) - комплексна охоронна зона (69,5 га) - зони охорони культурного археологічного шару (69,5 га) - зона суворого регулювання забудови (I категорії) (416,6 га) - зона регулювання забудови (II категорії) (446,1 га) - існуючі охоронні зони пам'яток архітектури - межа території парку XVII ст. - пам'ятки садово-паркового мистецтва та ботанічні пам'ятки природи ("Група вікових лип і каштанів") - зона охороненого ландшафту (408 га) - Територія, на яку розроблено ДІП |
|--|---|---|

УМОВНІ ПОЗНАЧЕННЯ

- | | |
|---|---|
| <ul style="list-style-type: none"> - територія підприємницької діяльності, комерції; - територія виробничих підприємств; - території, відведені під розміщення виробничих підприємств, складів, об'єктів логістики; - резервні території виробничих підприємств, складів, об'єктів логістики; - території комунальних підприємств; - території сільськогосподарських підприємств; - території складських об'єктів; - території об'єктів обслуговування автотранспорту; - території, відведені під розміщення об'єктів обслуговування автотранспорту; - залізнична колія; - смуга відводу залізниць; - пішохідний міст через залізницю; - автодорога державного значення; - шляхопровід; - головні вулиці та автодороги в червоних лініях; - вулиці, проїзди в червоних лініях; - лінії регулювання забудови вздовж головних вулиць; - шумозащисний екран; - зупинки громадського транспорту; - ліси; - сади; - озеленені території загального користування; - озеленені території водоохоронної зони; - санітарно-захисні зелені насадження; - луки, пасовища, інші території; | <ul style="list-style-type: none"> - територія підприємницької діяльності, комерції; - територія виробничих підприємств; - території, відведені під розміщення виробничих підприємств, складів, об'єктів логістики; - резервні території виробничих підприємств, складів, об'єктів логістики; - території комунальних підприємств; - території сільськогосподарських підприємств; - території складських об'єктів; - території об'єктів обслуговування автотранспорту; - території, відведені під розміщення об'єктів обслуговування автотранспорту; - залізнична колія; - смуга відводу залізниць; - пішохідний міст через залізницю; - автодорога державного значення; - шляхопровід; - головні вулиці та автодороги в червоних лініях; - вулиці, проїзди в червоних лініях; - лінії регулювання забудови вздовж головних вулиць; - шумозащисний екран; - зупинки громадського транспорту; - ліси; - сади; - озеленені території загального користування; - озеленені території водоохоронної зони; - санітарно-захисні зелені насадження; - луки, пасовища, інші території; |
|---|---|

Територія, на яку розроблено ДІП

Умовні позначення об'єктів історико-культурної спадщини та зон їх охорони згідно з історико-архітектурним опорним планом міста Городок, розробленим інститутом "Україдпроектреставрація".

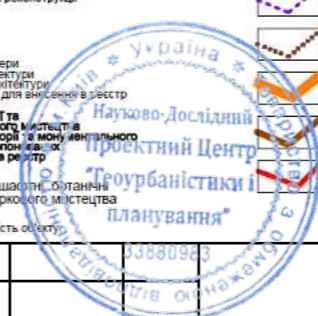

12-Д-26				
Детальний план території обмеженої вулицею Героїв УПА та залізничною колією АТ «Укрзалізниця» в м. Городок Львівської області				
Змін.	Арк.	№ докум.	Підпис	Дата
	Директор	Габрель		
	ГАП	Добровольська		
	Архітектор	Піхотін		
	Н. контроль	Габрель		
	Видав	Королик		
Схема розташування території розроблення містобудівної документації в системі розселення М 1:5 000			Стадія Аркуш Аркушів 1 14	
НАУКОВО-ДОСЛІДНИЙ ПРОЕКТНИЙ ЦЕНТР ГЕОУРБАНИСТИКИ ТА ПЛАНУВАННЯ				


Опорний план існуючого стану використання території проектування М 1:1 000




- Умовні позначення**
- Територія, на яку розроблено ДПТ
 - Земельна ділянка
 - Існуючі земельні ділянки
 - Обмеження
 - Території в червоних лініях
 - Охоронні зони
 - Охоронна зона ліній місцевих повітряних електромереж високої напруги, існуюча
 - Охоронна зона ліній місцевих повітряних електромереж низької напруги, існуюча
 - Охоронна зона ліній місцевих телекомунікаційних мереж, існуюча
 - Охоронна зона розподільних газопроводів високого тиску, існуюча
 - Охоронна зона розподільних газорегуляторного пункту, існуюча
 - Санітарно-захисні зони
 - Санітарно-захисна зона від виробничих будівель та споруд, існуюча, не змінюється (зберігається)
 - Санітарно-захисна зона від виробничих будівель та споруд, існуюча, ліквідація
 - Санітарно-захисна зона від залізниць, існуюча, не змінюється (зберігається)
 - Санітарно-захисна зона місцевих водопроводів питного водопостачання, існуюча, не змінюється (зберігається)
 - Санітарно-захисна зона трубопроводів каналізаційних мереж, існуюча, не змінюється (зберігається)
 - Смути відведення гідротехнічних споруд існуюча, не змінюється (зберігається)
 - існуюча, ліквідація
 - Об'єкти систем електрозабезпечення
 - трансформаторна електростанція, існуючий діючий
 - Об'єкти на газопроводах
 - газорозподільний пункт, існуючий діючий
 - Місцеві водопроводи питного водопостачання статус об'єкту
 - існуючий діючий
 - Розподільні газопроводи категорія розподільного газопроводу, статус об'єкту
 - високого тиску II категорії, існуючий діючий
 - Трубопроводи каналізаційних мереж статус об'єкту
 - існуючий діючий
 - Лінії місцевих телекомунікаційних мереж
 - Лінії місцевих електромереж напруга, кВ, статус об'єкту
 - 0.4кВ, існуючий діючий
 - 10кВ, існуючий діючий
 - Водойми тип водойми, примітка
 - пожежна водойма
 - канал
 - канал, ліквідація
 - Інші будівлі та споруди
 - Житлові будівлі
 - Виробничі будівлі та споруди функціональне призначення, проектна зміна статусу
 - сільськогосподарського призначення, не змінюється (зберігається)
 - сільськогосподарського призначення, демонтаж
 - Вулиці та дороги населених пунктів
 - Залізничні місцеві статус об'єкту
 - існуючий діючий
 - Території, згідно з ГП м. Городок, затвердженого рішенням Городоцької міської ради від 21.12.2016 року №623
 - територія житлової забудови, які пропонуються до переселення
 - території житлової садибної забудови
 - території громадської забудови
 - території виробничих підприємств
 - луки, пасовища, інші території
 - території залізничного транспорту
 - Населені пункти


Експлікація будівель та споруд

№	Назва будівлі	Статус
1	Башня типу РОБ	Існуючий діючий
2	Комбикормовий склад №8	Існуючий діючий
3	Контора і лабораторія	Існуючий діючий
4	Мехмайстерня	Існуючий діючий
5	Будівля гаража	Існуючий діючий
6	Вагова з побутовим приміщенням	Існуючий діючий
7	Навіс на зерноплощині	Існуючий діючий
8	Трансформаторна	Існуючий діючий
9	Хопер 2410	Існуючий діючий
10	Склад напольного типу №1	Існуючий діючий
11	Житлова будівля	Існуючий діючий
12	Завальна яма	Існуючий діючий
13	Адмінбудинок	Існуючий діючий
14	Водонапірна башня	Існуючий не діючий
15	Вагон-гуртожиток	Існуючий діючий
16	Верновий склад	Існуючий, демонтаж

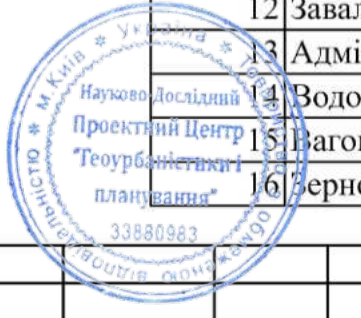

				12-Д-26			
				Детальний план території обмеженої вулицею Героїв УПА та залізничною колією АТ «Укрзалізниця» в м. Городок Львівської області			
Змін.	Арк.	№ докум.	Підпис	Дата	Стадія	Аркуш	Аркушів
	Директор	№	Габрель			2	14
	ГАП		Добровольська				
	Архітектор		Піхотін				
	Н. контроль		Габрель				
	Видав		Королик				
				Опорний план існуючого стану використання території проектування М 1:1 000		НАУКОВО-ДОСЛІДНИЙ ПРОЕКТНИЙ ЦЕНТР ГЕОУРБАНИСТИКИ ТА ПЛАНУВАННЯ	

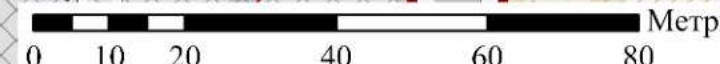

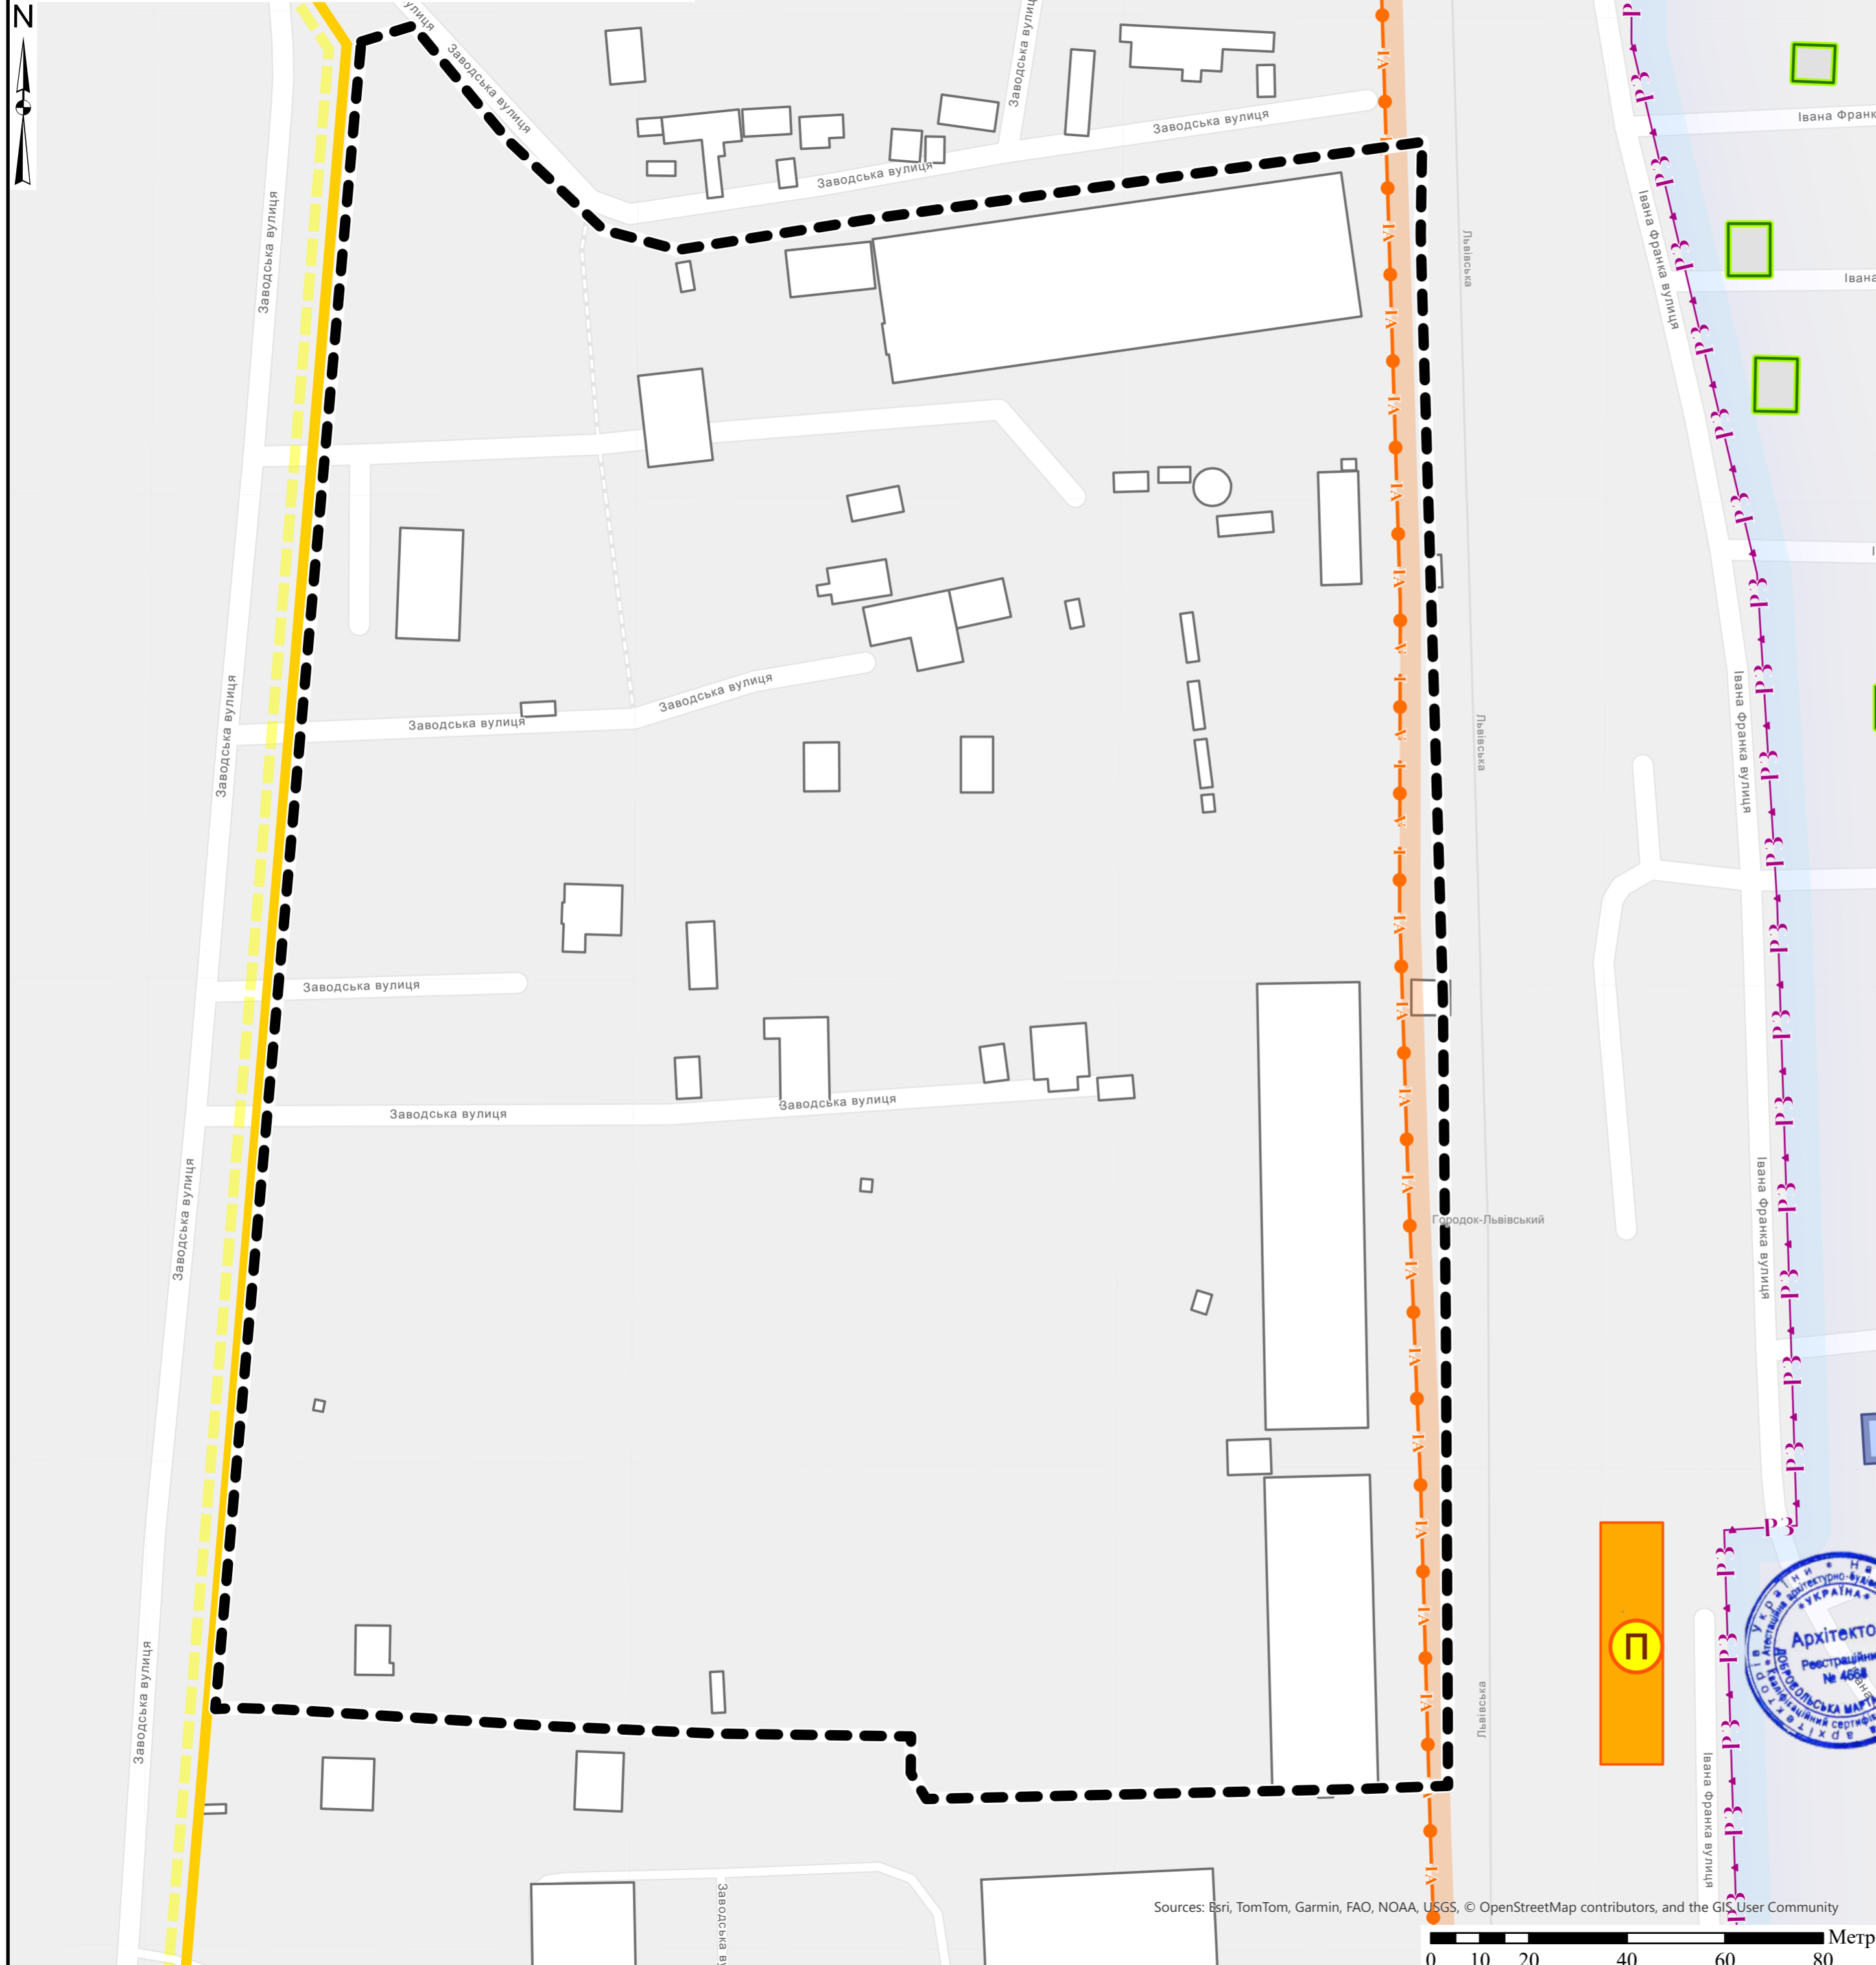


- Умовні позначення
- Територія, на яку розроблено ДПТ
 - Історичні ареали населених місць
 - Зона регулювання забудови I категорії
 - Промислова архітектура
 - Фонова забудова
 - Традиційна забудова з регіональними рисами
 - Населені пункти

Історичний ареал м. Городок:

Згідно пункту 4.2.4 “Визначення території історичного ареалу м. Городка” пояснювальної записки проєкту “Розробка схеми оновлення історико-архітектурного опорного плану, визначення меж історичного ареалу, меж та режими використання зон охорони пам’яток в м. Городок Львівської обл.”, територія історичного ареалу міста визначена в наступних межах: біля території дитячого садочка; вздовж вул. Чорновола до перетину з вул. Підгір’я; даліше через провулок до вул. Дорошенка; через провулок на південь до перетину з вул. Сагайдачного; на захід вздовж огорожі південної межі території Городоцької загально-освітньої школи соціальної реабілітації; вздовж огорожі на південь до перетину з вул. Шевченка та Незалежності; вул. Незалежності на захід, потім поворот на південь вздовж русла ріки; перетинаючи русло ріки вкінці вул. Коновальця. Згідно пункту 4.2.5.5. “Режими використання території історичних ареалів”, погодження програм та проєктів містобудівних, архітектурних та ландшафтних перетворень, будівельних, меліоративних, шляхових, земляних робіт в історичному ареалі, надання дозволів на проведення таких робіт, погодження проєктів відведення земельних ділянок в історичному ареалі здійснює відповідно до п.19, ст.5 Закону України «Про охорону культурної спадщини» центральний орган виконавчої влади у сфері охорони культурної спадщини, тобто Міністерство культури України; ці повноваження можуть бути делеговані органам охорони культурної спадщини нижчого рівня.




Sources: Esri, TomTom, Garmin, FAO, NOAA, USGS, © OpenStreetMap contributors, and the GIS User Community

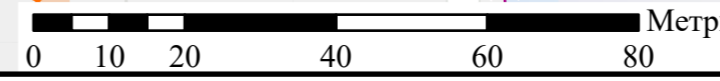

12-Д-26				
Детальний план території обмеженої вулицею Героїв УПА та залізничною колією АТ «Укрзалізниця» в м. Городок Львівської області				
Змін.	Арк.	№ докум.	Підпис	Дата
Директор	Габрель			
ГАП	Добровольська			
Архітектор	Піхотін			
Н. контроль	Габрель			
Видав	Королик			
			Стадія	Аркуш
				3
			Аркушів	14
План відродження традиційного середовища М 1:1 000			НАУКОВО-ДОСЛІДНИЙ ПРОЄКТНИЙ ЦЕНТР ГЕОУРБАНИСТИКИ ТА ПЛАНУВАННЯ	



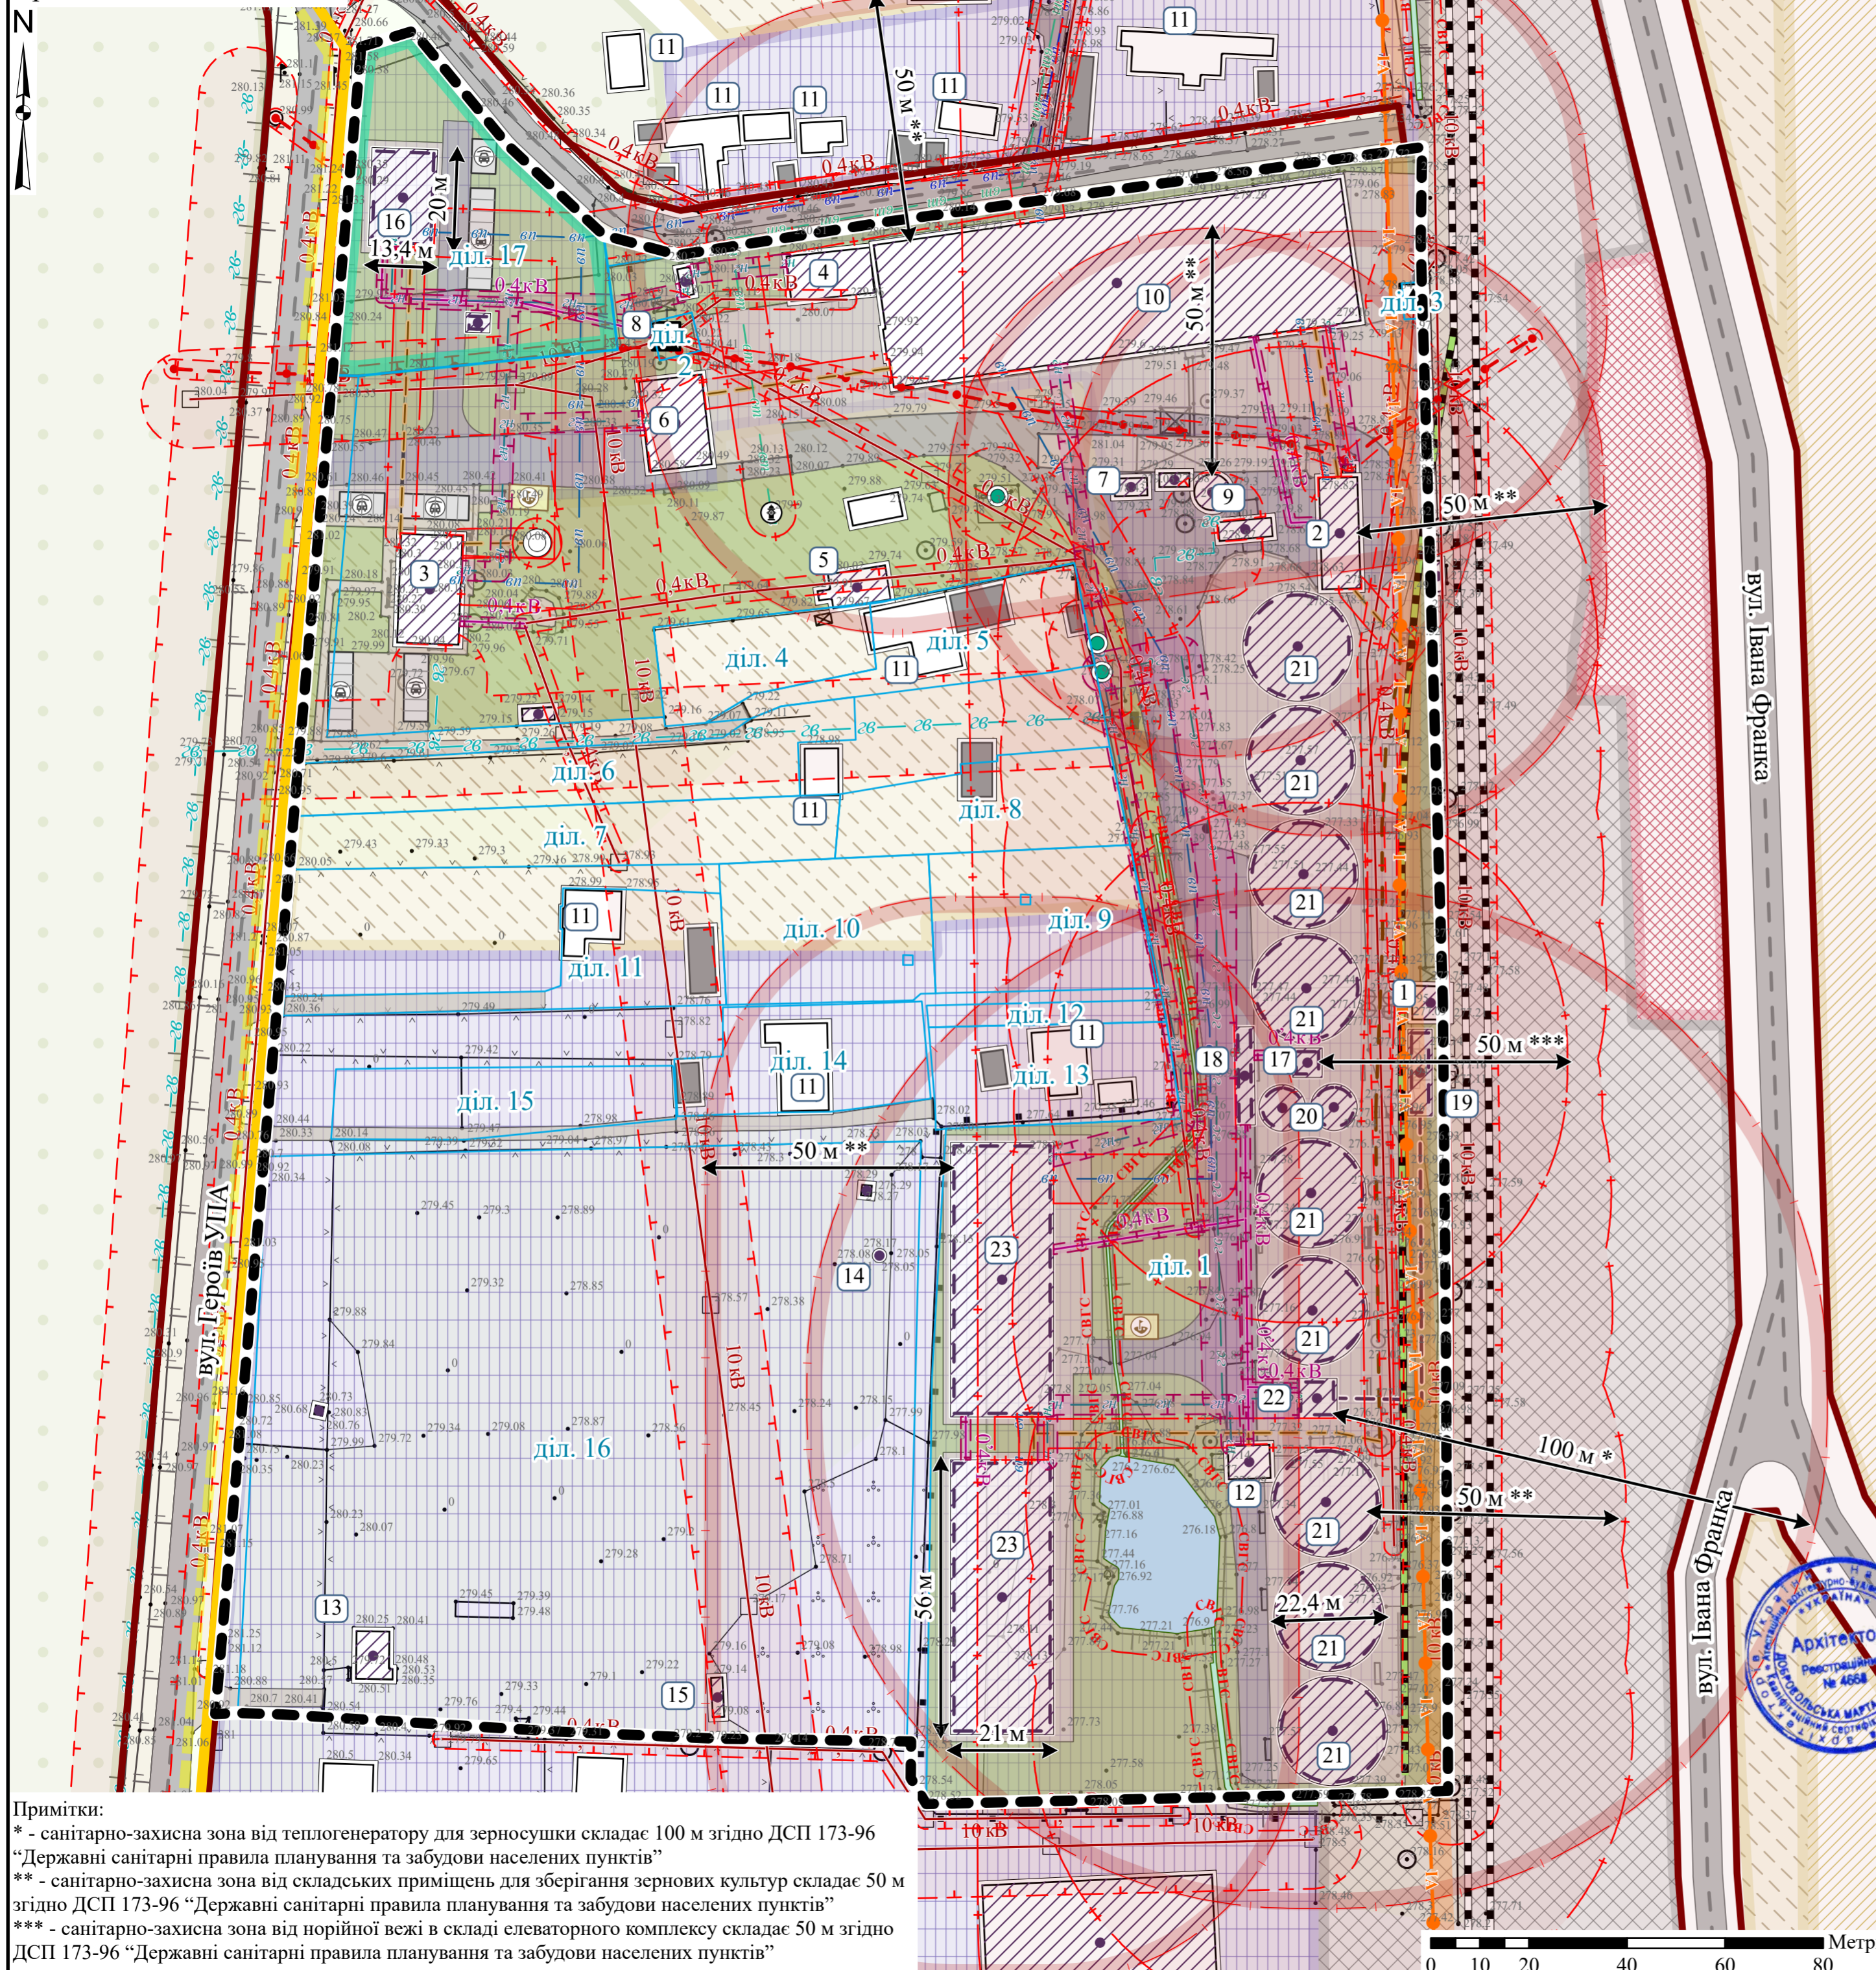

- Умовні позначення**
- Територія, на яку розроблено ДПТ
 - Земельна ділянка
 - Земельні ділянки після реалізації землевпорядних заходів
 - Існуючі земельні ділянки
 - Обмеження
 - Території в червоних лініях
 - Історичні ареали населених місць
 - Охоронні зони
 - існуюча
 - проектна
 - Санітарно-захисні зони
 - Санітарно-захисна зона
 - Санітарно-захисна зона від виробничих будівель та споруд
 - Смуги відведення гідротехнічних споруд
 - існуюча, не змінюється (зберігається)
 - Об'єкти на інженерних мережах
 - Об'єкти систем електрозабезпечення
 - трансформаторна електростанція, існуючий діючий
 - Об'єкти на газопроводах
 - газорозподільний пункт, існуючий діючий
 - Каналізаційні очисні споруди
 - септик, проектний
 - Об'єкти місцевих водопровідних мереж технічного водопостачання
 - пожежний гідрант, проектний
 - Інженерні мережі
 - Місцеві водопроводи питного водопостачання статусу об'єкту
 - вп-вп існуючий діючий
 - вп-вп проектний
 - Місцеві водопроводи технічного водопостачання статусу об'єкту
 - вт-вт проектний
 - Розподільні газопроводи
 - категорія розподільного газопроводу, статусу об'єкту
 - 28-28 високого тиску II категорії, існуючий діючий
 - 2с-2с середнього тиску, проектний
 - 2н-2н низького тиску, проектний
 - Трубопроводи каналізаційних мереж статусу об'єкту
 - існуючий діючий
 - проектний
 - Лінії місцевих телекомунікаційних мереж
 - Лінії місцевих електромереж напруга, кВ, статусу об'єкту
 - 0,4 кВ, існуючий діючий
 - 10 кВ, існуючий діючий
 - 0,4 кВ, проектний
 - Водойми
 - тип водойми, примітка
 - пожежна водойма
 - канал
 - Інші будівлі та споруди
 - Житлові будівлі
 - Виробничі будівлі та споруди
 - функціональне призначення, проектна зміна статусу
 - сільськогосподарського призначення, не змінюється (зберігається)
 - сільськогосподарського призначення, створення у середньостроковий період
 - Підземний пневмотранспорт
 - Вулиці та дороги населених пунктів
 - Залізничні місцеві
 - різновид місцевої залізниці, статусу об'єкту
 - не визначено, існуючий діючий
 - залізнична колія промислових підприємств, проектний
 - Функціональні майданчики
 - господарський
 - паркувальний
 - Території, згідно з ГП м. Городок, затвердженого рішенням Городоцької міської ради від 21.12.2016 року №623
 - територія житлової забудови, які пропонуються до переселення
 - території житлової садибної забудови
 - території громадської забудови
 - території виробничих підприємств
 - луки, пасовища, інші території
 - території залізничного транспорту
 - Населені пункти

Експлікація будівель та споруд


№	Назва будівлі	Статус
1	Башня типу РОБ	Існуючий діючий
2	Комбикормовий склад №8	Існуючий діючий
3	Контрора і лабораторія	Існуючий діючий
4	Мехмайстерня	Існуючий діючий
5	Будівля гаража	Існуючий діючий
6	Вагона з побутовим приміщенням	Існуючий діючий
7	Навіс на зерноплощаді	Існуючий діючий
8	Трансформаторна	Існуючий діючий
9	Хопер 2410	Існуючий діючий
10	Склад напольного типу №1	Існуючий діючий
11	Житлова будівля	Існуючий діючий
12	Завальна яма	Існуючий діючий
13	Адмінбудинок	Існуючий діючий
14	Водонапірна башня	Існуючий не діючий
15	Вагон-гуртожиток	Існуючий діючий
16	Адміністративно-побутова будівля	Проектний
17	Норійна вежа	Проектний
18	Вагона для вантажних машин	Проектний
19	Завальна яма	Проектний
20	Операційні силоси	Проектний
21	Силос продуктивністю 6900 тон	Проектний
22	Теплогенератор для зерносушки	Проектний
23	Складська будівля	Проектний

Примітки:
 * - санітарно-захисна зона від теплогенератору для зерносушки складає 100 м згідно ДСП 173-96 "Державні санітарні правила планування та забудови населених пунктів"
 ** - санітарно-захисна зона від складських приміщень для зберігання зернових культур складає 50 м згідно ДСП 173-96 "Державні санітарні правила планування та забудови населених пунктів"
 *** - санітарно-захисна зона від норійної вежі в складі елеваторного комплексу складає 50 м згідно ДСП 173-96 "Державні санітарні правила планування та забудови населених пунктів"



12-Д-26				
Детальний план території обмеженої вулицею Героїв УПА та залізничною колією АТ «Укрзалізниця» в м. Городок Львівської області				
Змін.	Арк.	№ докум.	Підпис	Дата
Директор	Габрель			
ГАП	Добровольська			
Архітектор	Піхотін			
Н. контроль	Габрель			
Видав	Королик			
Проектний план М 1:1 000			Науково-дослідний проектний центр ТЕУРБАНИСТИКИ ТА ПЛАНУВАННЯ	
Стадія		Аркуш	Аркушів	
		4	14	

Схема благоустрою та озеленення території М 1:1 000

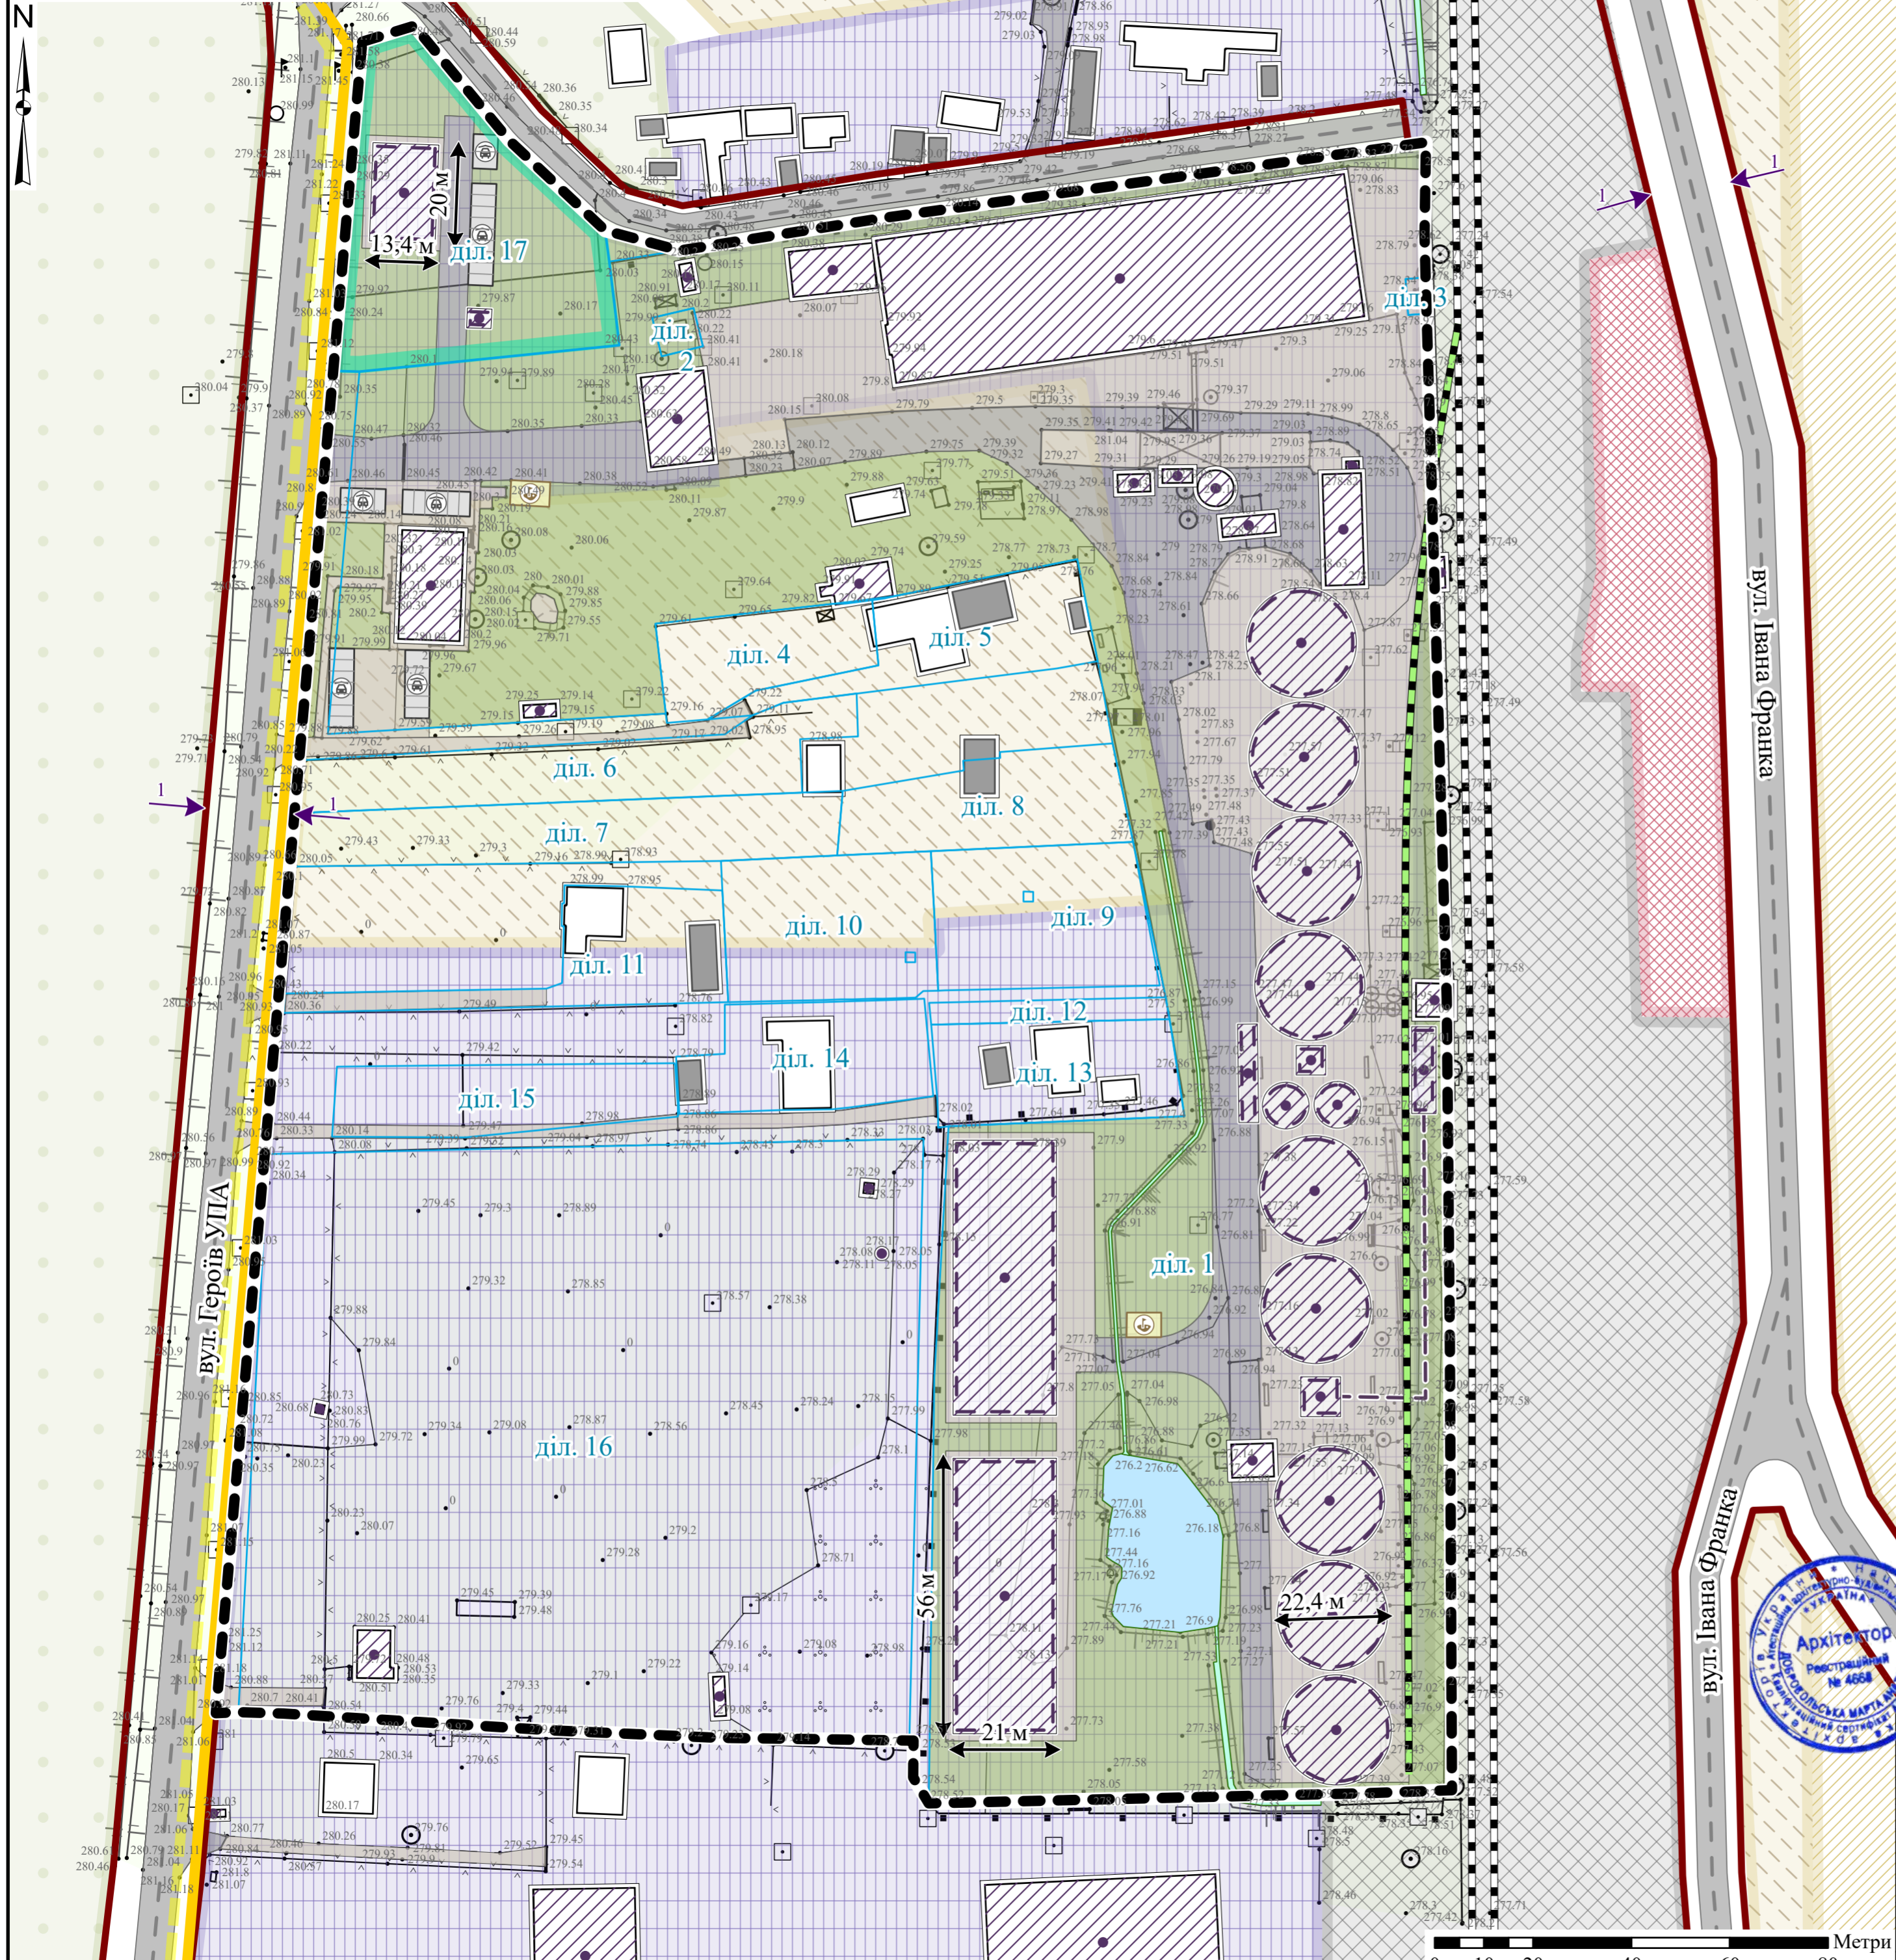


- Умовні позначення
- Територія, на яку розроблено ДПТ
 - Земельна ділянка
 - Земельні ділянки після реалізації земельпорядних заходів
 - Існуючі земельні ділянки
 - Обмеження
 - Території в червоних лініях
 - Водойми
 - тип водойми, примітка
 - пожежна водойма
 - канал
 - Інші будівлі та споруди
 - Житлові будівлі
 - Виробничі будівлі та споруди
 - функціональне призначення, проектна зміна статусу
 - сільськогосподарського призначення, не змінюється (зберігається)
 - сільськогосподарського призначення, створення у середньостроковий період
 - Підземний пневмотранспорт
 - Вулиці та дороги населених пунктів
 - Залізничні місцеві
 - різновид місцевої залізниці, статус об'єкту
 - не визначено, існуючий діючий
 - залізнична колія промислових підприємств, проектний
 - Функціональні майданчики
 - господарський
 - паркувальний
 - Території, згідно з ГП м. Городок, затвердженого рішенням Городоцької міської ради від 21.12.2016 року №623
 - територія житлової забудови, які пропонуються до переселення
 - території житлової садибної забудови
 - території громадської забудови
 - території виробничих підприємств
 - луки, пасовища, інші території
 - території залізничного транспорту
 - Населені пункти

вул. Івана Франка

вул. Івана Франка

Профіль 1-1
вул. Героїв УПА та вул. Івана Франка

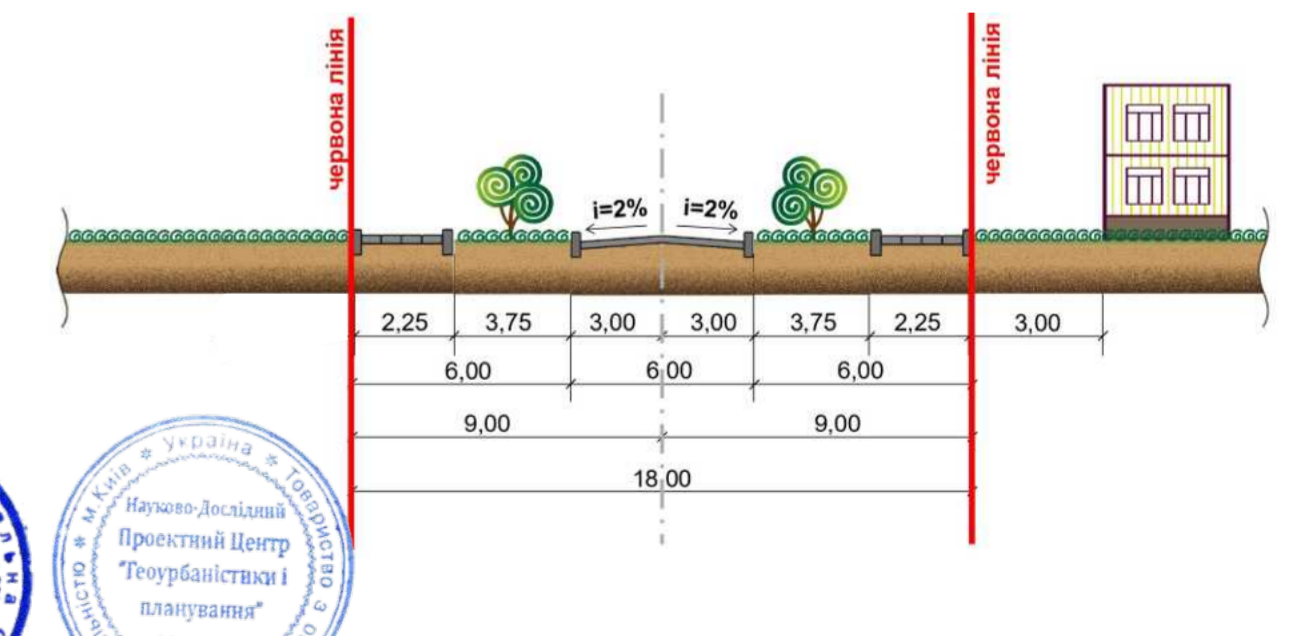


Змін.	Арк.	№ док.	Підпис	Дата
	Директор	ГАП	Габрель	
	Архітектор	Н. контроль	Піхотін	
	Видав	Королик		

12-Д-26		
Детальний план території обмеженої вулицею Героїв УПА та залізничною колією АТ «Укрзалізниця» в м. Городок Львівської області		
Стадія	Аркуш	Аркушів
	5	14
Схема благоустрою та озеленення території М 1:1 000		НАУКОВО-ДОСЛІДНИЙ ПРОЕКТНИЙ ЦЕНТР ТЕОУРБАНИСТИКИ ТА ПЛАНУВАННЯ



Схема інженерної підготовки та захисту території М 1:1 000

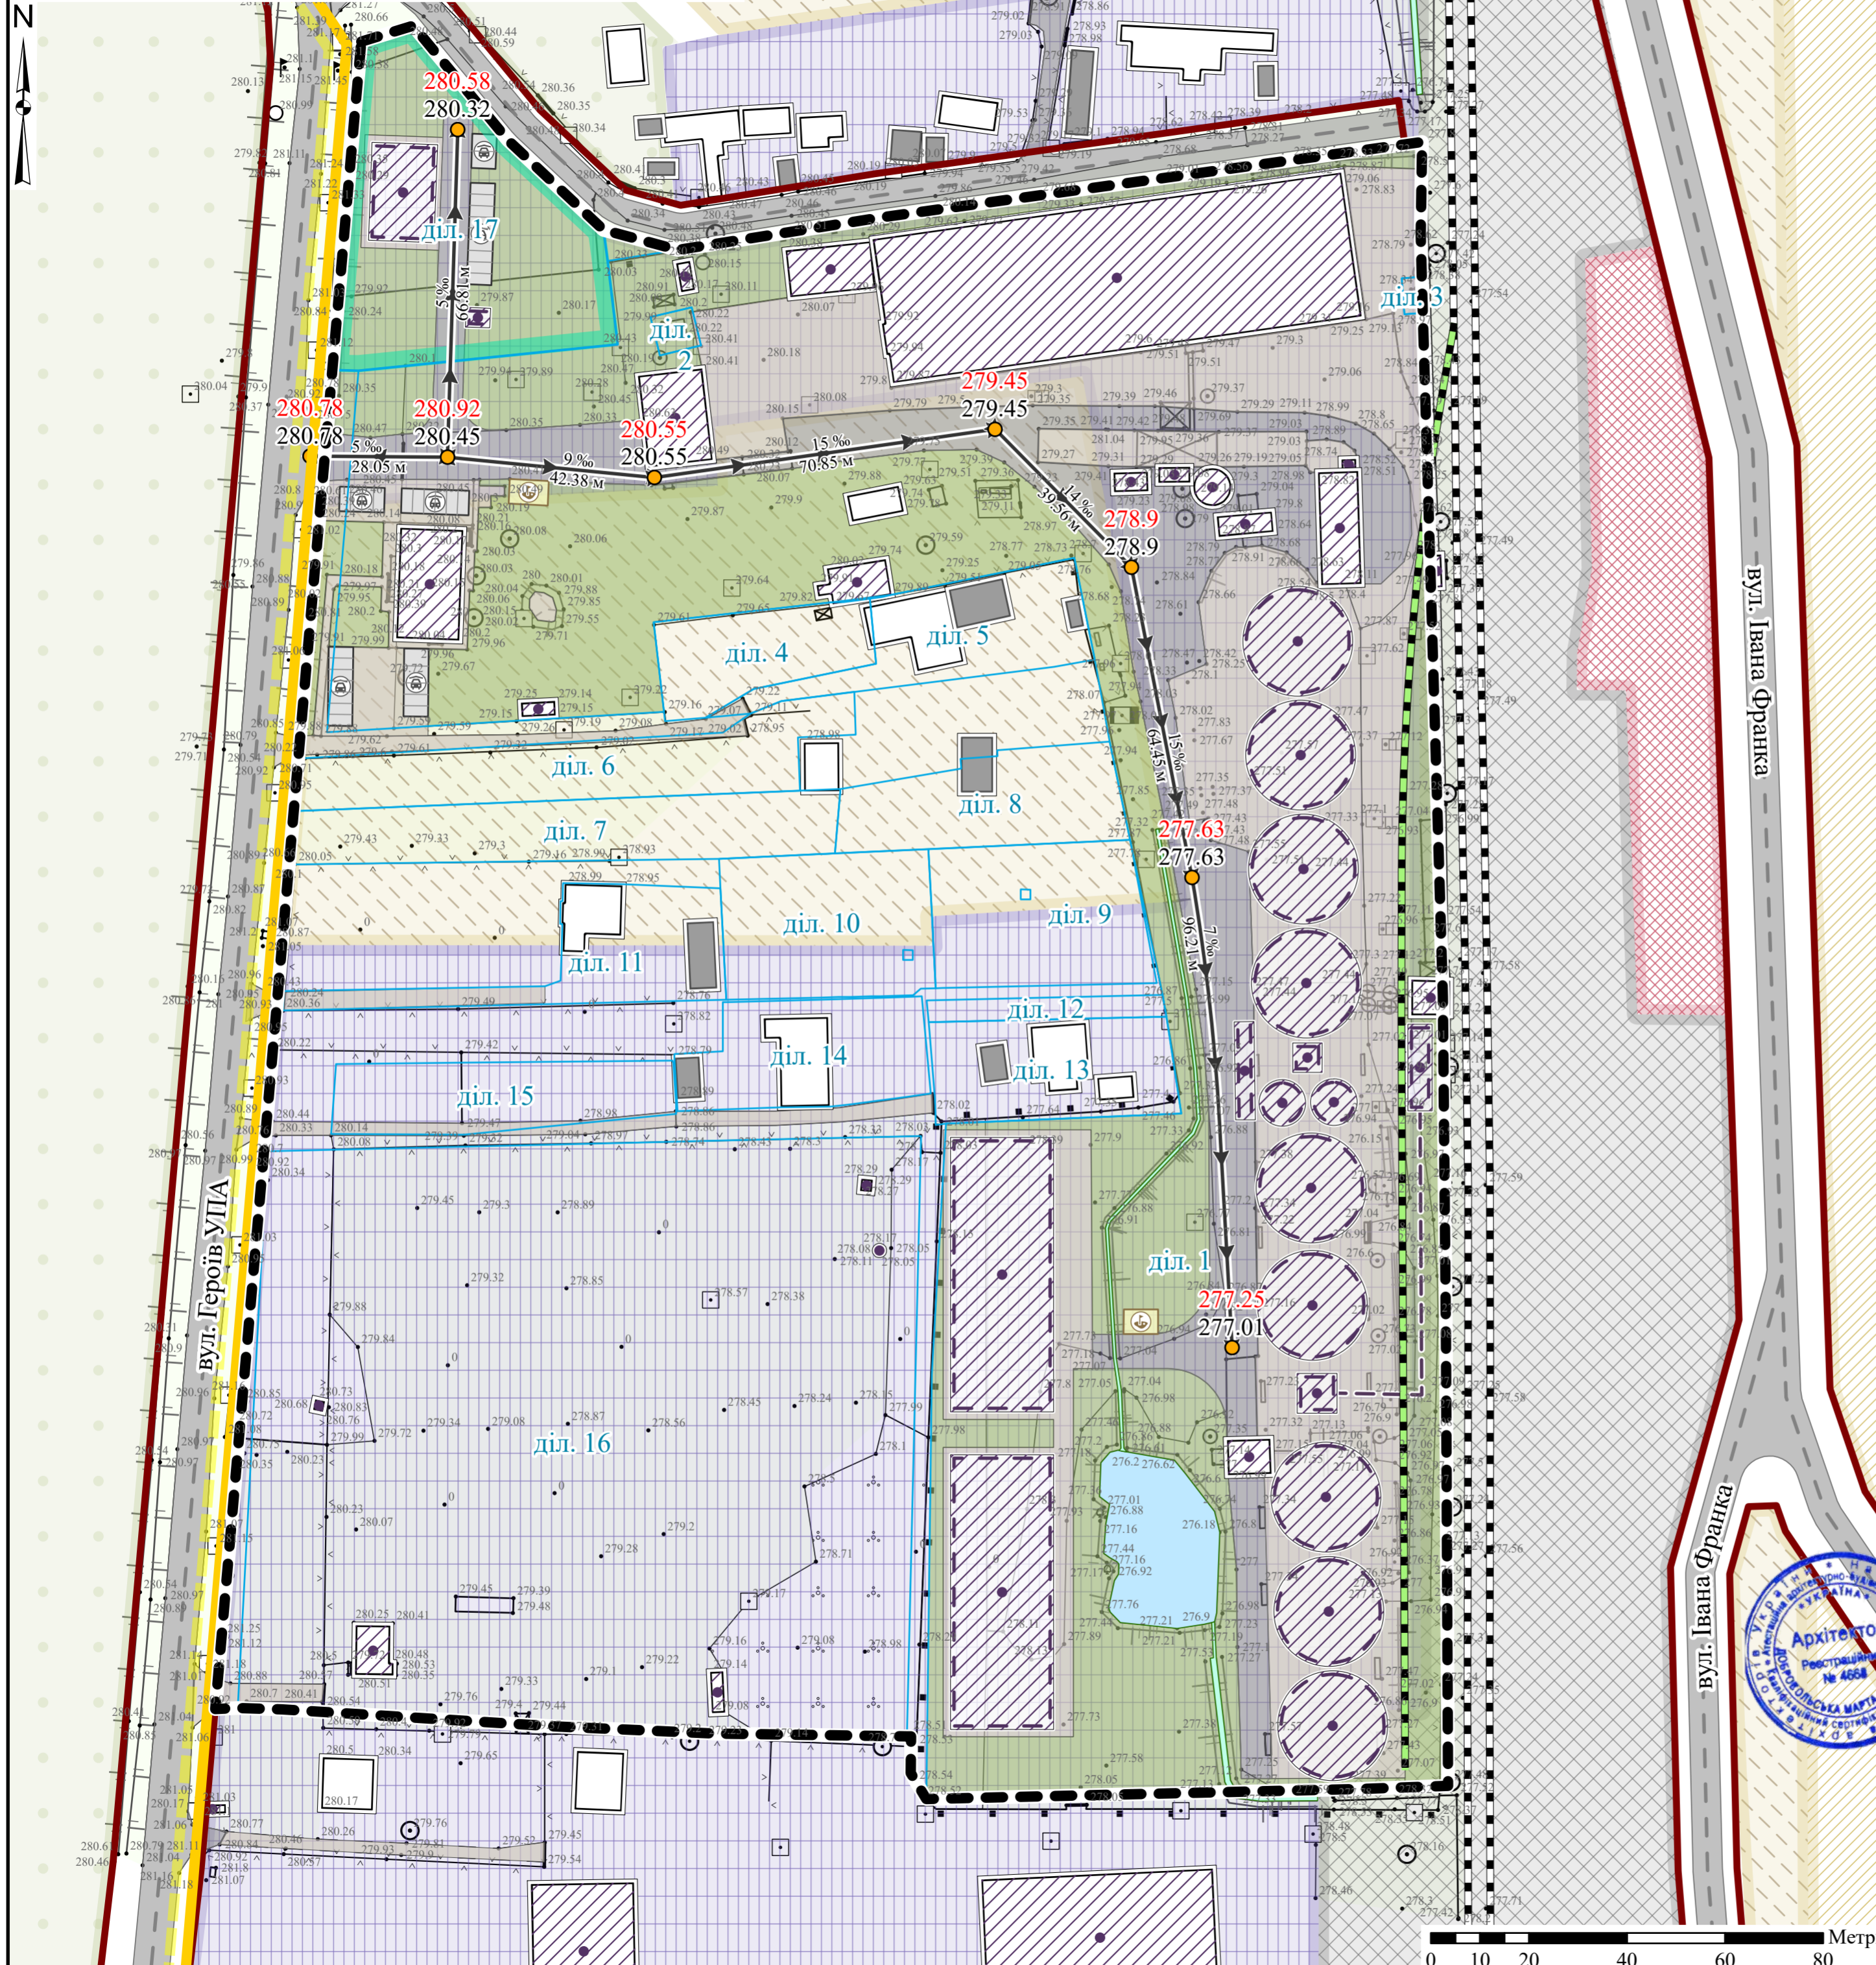

- Умовні позначення
- Територія, на яку розроблено ДПТ
 - Земельна ділянка**
 - Земельні ділянки після реалізації землевпорядних заходів
 - Існуючі земельні ділянки
 - Вертикальне планування території**
 - Опорні точки
 - Ухили вертикального планування
 - Території в червоних лініях
 - Водойми**
 - тип водойми, примітка
 - пожежна водойма
 - канал
 - Інші будівлі та споруди
 - Житлові будівлі
 - — Вулиці та дороги населених пунктів
 - Залізничні місцеві**
 - різновид місцевої залізниці, статусу об'єкту
 - не визначено, існуючий діючий
 - залізнична колія промислових підприємств, проектний
 - Виробничі будівлі та споруди**
 - функціональне призначення, проектна зміна статусу
 - сільськогосподарського призначення, не змінюється (зберігається)
 - сільськогосподарського призначення, створення у середньостроковий період
 - — Підземний пневмотранспорт
 - Функціональні майданчики**
 - господарський
 - паркувальний
 - Території, згідно з ПП м. Городок, затвердженого рішенням Городоцької міської ради від 21.12.2016 року №623
 - територія житлової забудови, які пропонуються до переселення
 - території житлової садибної забудови
 - території громадської забудови
 - території виробничих підприємств
 - луки, пасовища, інші території
 - території залізничного транспорту
 - Населені пункти



12-Д-26				
Детальний план території обмеженої вулицею Героїв УПА та залізничною колією АТ «Укрзалізниця» в м. Городок Львівської області				
Змін.	Арк.	№ докум.	Підпис	Дата
	Директор	Габрель		
	ГАП	Добровольська		
	Архітектор	Піхотін		
	Н. контроль	Габрель		
	Видав	Королик		
			Стадія	Аркуш
			6	14
Схема інженерної підготовки та захисту території М 1:1 000			НАУКОВО-ДОСЛІДНИЙ ПРОЕКТНИЙ ЦЕНТР ТЕОУРБАНИСТИКИ ТА ПЛАНУВАННЯ	

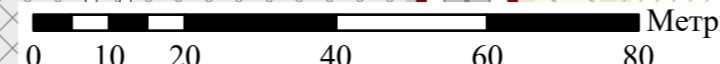


Схема обмежень у використанні земель М 1:1 000



- Умовні позначення**
- Територія, на яку розроблено ДПТ
 - Земельна ділянка
 - Земельні ділянки після реалізації землевпорядних заходів
 - Існуючі земельні ділянки
 - Обмеження
 - Території в червоних лініях
 - Історичні ареали населених місць
 - Охоронні зони
 - Охоронна зона ліній місцевих повітряних електромереж високої напруги, існуюча
 - Охоронна зона ліній місцевих повітряних електромереж низької напруги, існуюча
 - Охоронна зона ліній місцевих телекомунікаційних мереж, існуюча
 - Охоронна зона розподільних газопроводів високого тиску, існуюча
 - Охоронна зона ліній місцевих кабельних електромереж низької напруги, проєктна
 - Охоронна зона розподільних газорегуляторного пункту, існуюча
 - Охоронна зона розподільних газопроводів середнього тиску, проєктна
 - Охоронна зона розподільних газопроводів низького тиску, проєктна
 - Санітарно-захисні зони
 - Санітарно-захисна зона від виробничих будівель та споруд, існуюча, не змінюється (зберігається)
 - Санітарно-захисна зона від виробничих будівель та споруд, проєктна, створення у середньостроковий період
 - Санітарно-захисна зона від залізниці, існуюча, не змінюється (зберігається)
 - Санітарно-захисна зона місцевих водопроводів питного водопостачання, існуюча, не змінюється (зберігається)
 - Санітарно-захисна зона трубопроводів каналізаційних мереж, існуюча, не змінюється (зберігається)
 - Санітарно-захисна зона каналізаційної очисної споруди, проєктна, створення у середньостроковий період
 - Санітарно-захисна зона трубопроводів каналізаційних мереж, проєктна, створення у середньостроковий період
 - Санітарно-захисна зона місцевих водопроводів питного водопостачання, проєктна, створення у середньостроковий період
 - Санітарно-захисна зона місцевих водопроводів технічного водопостачання, проєктна, створення у середньостроковий період
 - Смуги відведення гідротехнічних споруд
 - існуюча, не змінюється (зберігається)
 - Об'єкти на інженерних мережах
 - Об'єкти систем електрозабезпечення
 - трансформаторна електростанція, існуючий діючий
 - Об'єкти на газопроводах
 - газорозподільний пункт, існуючий діючий
 - Каналізаційні очисні споруди
 - септик, проєктний
 - Об'єкти місцевих водопровідних мереж технічного водопостачання
 - пожежний гідрант, проєктний
 - Інженерні мережі
 - Місцеві водопроводи питного водопостачання статусу об'єкту
 - існуючий діючий
 - проєктний
 - Місцеві водопроводи технічного водопостачання статусу об'єкту
 - проєктний
 - Розподільні газопроводи
 - категорія розподільного газопроводу, статусу об'єкту
 - високого тиску II категорії, існуючий діючий
 - середнього тиску, проєктний
 - низького тиску, проєктний
 - Трубопроводи каналізаційних мереж статусу об'єкту
 - існуючий діючий
 - проєктний
 - Лінії місцевих телекомунікаційних мереж
 - існуючий діючий
 - проєктний
 - Лінії місцевих електромереж напруга, кВ, статусу об'єкту
 - 0.4кВ, існуючий діючий
 - 10кВ, існуючий діючий
 - 0.4кВ, проєктний
 - Водойми тип водойми, примітка
 - пожежна водойма
 - канал
 - Інші будівлі та споруди
 - Житлові будівлі
 - Виробничі будівлі та споруди функціональне призначення, проєктна зміна статусу
 - сільськогосподарського призначення, не змінюється (зберігається)
 - сільськогосподарського призначення, створення у середньостроковий період
 - Підземний пневмотранспорт
 - Вулиці та дороги населених пунктів
 - Залізниці місцеві різновид місцевої залізниці, статусу об'єкту
 - не визначено, існуючий діючий
 - залізнична колія промислових підприємств, проєктний
 - Населені пункти

підпис об'єкта	підстава виникнення обмеження	розмір охоронної зони, м	статус
Охоронна зона ліній місцевих телекомунікаційних мереж	Постанова КМУ від 29.01.1996 №135 Про затвердження Правил охорони ліній електрозв'язку	2	існуюча
Охоронна зона ліній місцевих повітряних електромереж високої напруги	Постанова КМУ від 27.12.2022 №1455 Про затвердження Правил охорони електричних мереж	10	існуюча
Охоронна зона ліній місцевих повітряних електромереж низької напруги	Постанова КМУ від 27.12.2022 №1455 Про затвердження Правил охорони електричних мереж	2	існуюча
Охоронна зона розподільних газорегуляторного пункту	Наказ Міненерговугілля від 15.05.2015 №285 "Про затвердження Правил безпеки систем газопостачання (зі змінами)	10	існуюча
Охоронна зона розподільних газопроводів високого тиску	Додаток І.1 ДБН 2.2-12:2019 «Планування і забудова територій»	10	існуюча
Охоронна зона ліній місцевих кабельних електромереж низької напруги	Постанова КМУ від 27.12.2022 №1455 Про затвердження Правил охорони електричних мереж	1	проєктна
Охоронна зона розподільних газопроводів середнього тиску	Додаток І.1 ДБН 2.2-12:2019 «Планування і забудова територій»	4	проєктна
Охоронна зона розподільних газопроводів низького тиску	Додаток І.1 ДБН 2.2-12:2019 «Планування і забудова територій»	2	проєктна

підпис об'єкта	підстава виникнення обмеження	розмір санітарно-захисної зони, м	статус
Санітарно-захисна зона від залізниці	ДСП 173-96 "Державні санітарні правила планування та забудови населених пунктів"	100	існуюча
Санітарно-захисна зона від виробничих будівель та споруд	ДСП 173-96 "Державні санітарні правила планування та забудови населених пунктів"	50	існуюча
Санітарно-захисна зона місцевих водопроводів питного водопостачання	Додаток І.1 ДБН 2.2-12:2019 «Планування і забудова територій»	5	існуюча
Санітарно-захисна зона трубопроводів каналізаційних мереж	Додаток І.1 ДБН 2.2-12:2019 «Планування і забудова територій»	3	існуюча
Санітарно-захисна зона від виробничих будівель та споруд (теплогенератор для зерносушки)	ДСП 173-96 "Державні санітарні правила планування та забудови населених пунктів"	100	проєктна
Санітарно-захисна зона від виробничих будівель та споруд	ДСП 173-96 "Державні санітарні правила планування та забудови населених пунктів"	50	проєктна
Санітарно-захисна зона каналізаційної очисної споруди	Висновок Державної санітарно-епідеміологічної експертизи Міністерства охорони здоров'я України №12.2-18-1/24093 від 28.10.2019 р.	5	проєктна
Санітарно-захисна зона трубопроводів каналізаційних мереж	Додаток І.1 ДБН 2.2-12:2019 «Планування і забудова територій»	3	проєктна
Санітарно-захисна зона місцевих водопроводів питного водопостачання	Додаток І.1 ДБН 2.2-12:2019 «Планування і забудова територій»	5	проєктна
Санітарно-захисна зона місцевих водопроводів технічного водопостачання	Додаток І.1 ДБН 2.2-12:2019 «Планування і забудова територій»	5	проєктна

12-Д-26


Детальний план території обмеженої вулицею Героїв УПА та залізничною колією АТ «Укрзалізниця» в м. Городок Львівської області

Змін.	Арк.	№ докум.	Підпис	Дата	Аркуш	Аркушів
Директор	ГАП	Добровольська				
Архітектор	Н. контроль	Піхотін				
Видав	Королик					

Схема обмежень у використанні земель М 1:1 000

НАУКОВО-ДОСЛІДНИЙ ПРОЄКТНИЙ ЦЕНТР ГЕОУРБАНІСТИКИ ТА ПЛАНУВАННЯ

Схема просторової композиції території М 1:1 000

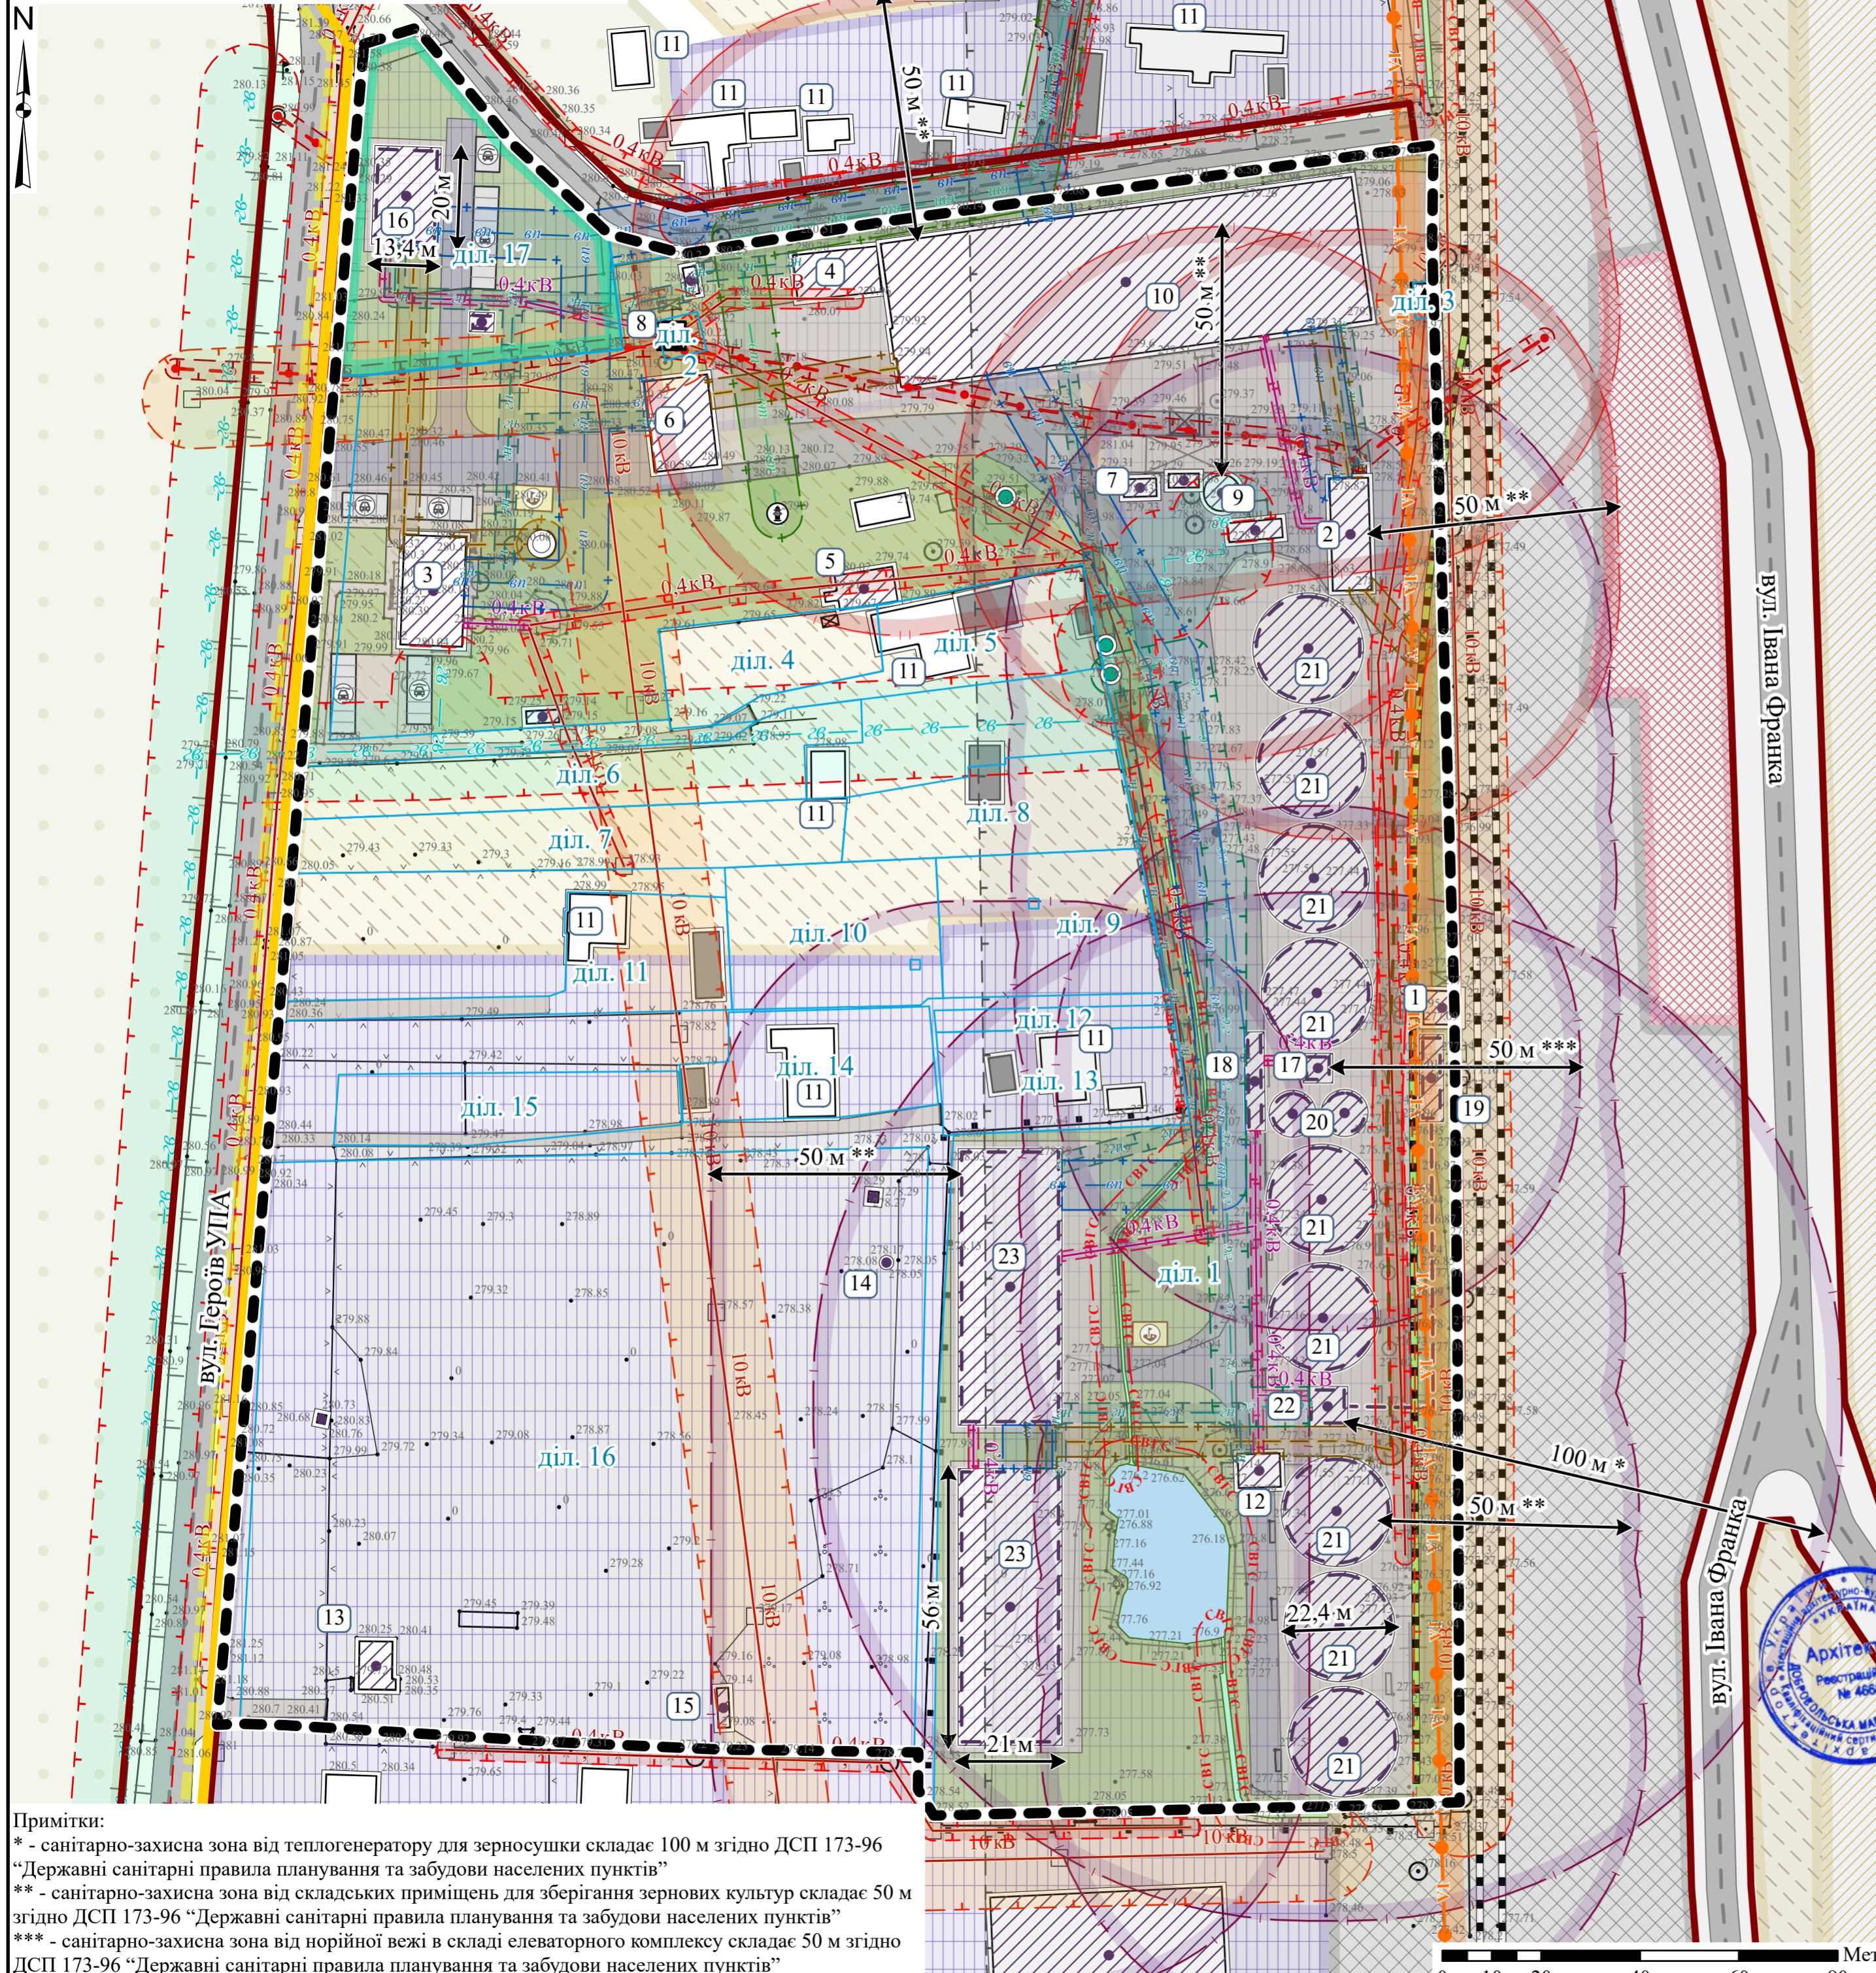

Умовні позначення

- Територія, на яку розроблено ДПТ
- Земельна ділянка
- Земельні ділянки після реалізації землепорядних заходів
- Існуючі земельні ділянки
- Обмеження
- Територія в червоних лініях
- Історичні ареали населених місць
- Охоронні зони
- Охоронна зона ліній місцевих повітряних електромереж високої напруги, існуюча
- Охоронна зона ліній місцевих повітряних електромереж низької напруги, існуюча
- Охоронна зона ліній місцевих телекомунікаційних мереж, існуюча
- Охоронна зона розподільних газопроводів високого тиску, існуюча
- Охоронна зона ліній місцевих кабельних електромереж низької напруги, проєктна
- Охоронна зона розподільних газорегулювального пункту, існуюча
- Охоронна зона розподільних газопроводів середнього тиску, проєктна
- Охоронна зона розподільних газопроводів низького тиску, проєктна
- Санітарно-захисні зони
- Санітарно-захисна зона від виробничих будівель та споруд, існуюча, не змінюється (зберігається)
- Санітарно-захисна зона від виробничих будівель та споруд, проєктна, створення у середньостроковий період
- Санітарно-захисна зона від залізниці, існуюча, не змінюється (зберігається)
- Санітарно-захисна зона місцевих водопроводів питного водопостачання, існуюча, не змінюється (зберігається)
- Санітарно-захисна зона трубопроводів каналізаційних мереж, існуюча, не змінюється (зберігається)
- Санітарно-захисна зона каналізаційної очисної споруди, проєктна, створення у середньостроковий період
- Санітарно-захисна зона трубопроводів каналізаційних мереж, проєктна, створення у середньостроковий період
- Санітарно-захисна зона місцевих водопроводів питного водопостачання, проєктна, створення у середньостроковий період
- Санітарно-захисна зона місцевих водопроводів технічного водопостачання, проєктна, створення у середньостроковий період
- Смуги відведення гідротехнічних споруд
- ВІС існуюча, не змінюється (зберігається)
- Об'єкти на інженерних мережах
- Об'єкти систем електрозабезпечення
- трансформаторна електростанція, існуючий діючий
- Об'єкти на газопроводах
- газорозподільний пункт, існуючий діючий
- Каналізаційні очисні споруди
- септик, проєктний
- Об'єкти місцевих водопровідних мереж технічного водопостачання
- пожежний гідрант, проєктний
- Інженерні мережі
- Місцеві водопроводи питного водопостачання статусу об'єкту
- існуючий діючий
- проєктний
- Місцеві водопроводи технічного водопостачання статусу об'єкту
- проєктний
- Розподільні газопроводи високого тиску II категорії, існуючий діючий
- середнього тиску, проєктний
- низького тиску, проєктний
- Трубопроводи каналізаційних мереж статусу об'єкту
- існуючий діючий
- проєктний
- Лінії місцевих телекомунікаційних мереж
- Ліній місцевих електромереж напруга, кВ, статусу об'єкту
- 0.4кВ, існуючий діючий
- 10кВ, існуючий діючий
- 0.4кВ, проєктний
- Водойми тип водойми, примітка
- пожежна водойма
- канал
- Інші будівлі та споруди
- Житлові будівлі
- Виробничі будівлі та споруди функціональне призначення, проєктна зміна статусу
- сільськогосподарського призначення, не змінюється (зберігається)
- сільськогосподарського призначення, створення у середньостроковий період
- Підземний пневмотранспорт
- Вулиці та дороги населених пунктів
- Залізниці місцеві різновид місцевої залізниці, статусу об'єкту
- не визначено, існуючий діючий
- залізнична колія промислових підприємств, проєктний
- Функціональні майданчики
- господарський
- паркувальний
- Території, згідно з ГП м. Городок, затвердженого рішенням Городоцької міської ради від 21.12.2016 року №623
- територія житлової забудови, які пропонуються до переселення
- території житлової садибної забудови
- території громадської забудови
- території виробничих підприємств
- луки, пасовища, інші території
- території залізничного транспорту
- Населені пункти



Експлікація будівель та споруд

№	Назва будівлі	Статус
1	Башня типу РОБ	Існуючий діючий
2	Комбикормовий склад №8	Існуючий діючий
3	Контора і лабораторія	Існуючий діючий
4	Мехмайстерня	Існуючий діючий
5	Будівля гаража	Існуючий діючий
6	Вагона з побутовим приміщенням	Існуючий діючий
7	Навіс на зернополюванні	Існуючий діючий
8	Трансформаторна	Існуючий діючий
9	Хопер 2410	Існуючий діючий
10	Склад напольного типу 7х	Існуючий діючий
11	Житлова будівля	Існуючий діючий
12	Завальна яма	Існуючий діючий
13	Адмінбудинок	Існуючий діючий
14	Водонапірна башня	Існуючий не діючий
15	Вагон-гуржиток	Існуючий діючий
16	Адміністративно-побутова будівля	Проєктний
17	Норійна вежа	Проєктний
18	Вагона для вантажних машин	Проєктний
19	Завальна яма	Проєктний
20	Операційний силос	Проєктний
21	Силоє продуктивністю 6900 тон	Проєктний
22	Теплогенератор для зерносушки	Проєктний
23	Складські будівлі	Проєктний

Примітки:
 * - санітарно-захисна зона від теплогенератору для зерносушки складає 100 м згідно ДСП 173-96 "Державні санітарні правила планування та забудови населених пунктів"
 ** - санітарно-захисна зона від складських приміщень для зберігання зернових культур складає 50 м згідно ДСП 173-96 "Державні санітарні правила планування та забудови населених пунктів"
 *** - санітарно-захисна зона від норійної вежі в складі елеваторного комплексу складає 50 м згідно ДСП 173-96 "Державні санітарні правила планування та забудови населених пунктів"

12-Д-26			
Детальний план території обмеженої вулицею Героїв УПА та залізничною колією АТ «Укрзалізниця» в м. Городок Львівської області			
Змін. Арк.	№ докум.	Підпис	Дата
Директор	Габрель		
ГАП	Добровольська		
Архітектор	Піхотін		
Н. контроль	Габрель		
Видав	Королик		
Стадія	Аркуш	Аркушів	
	8	14	
Схема просторової композиції території М 1:1 000		НАУКОВО-ДОСЛІДНИЙ ПРОЄКТНИЙ ЦЕНТР ГЕОУРБАНІСТИКИ ТА ПЛАНУВАННЯ	

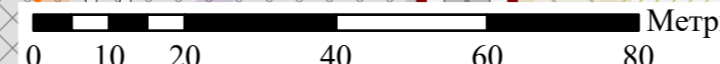


Схема транспортної мобільності та інфраструктури М 1:1 000




- Умовні позначення
- Територія, на яку розроблено ДПТ
 - Земельна ділянка
 - Земельні ділянки після реалізації землепорядних заходів
 - Існуючі земельні ділянки
 - Обмеження
 - Території в червоних лініях
 - Водойми
 - тип водойми, примітка
 - пожежна водойма
 - канал
 - Інші будівлі та споруди
 - Житлові будівлі
 - Виробничі будівлі та споруди
 - функціональне призначення, проектна зміна статусу
 - сільськогосподарського призначення, не змінюється (зберігається)
 - сільськогосподарського призначення, створення у середньостроковий період
 - Підземний пневмотранспорт
 - Транспортна мережа
 - Шлях руху залізничного транспорту
 - Шлях руху транспорту
 - Вулиці та дороги населених пунктів
 - Залізничні місцеві
 - різновид місцевої залізниці, статус об'єкту
 - не визначено, існуючий діючий
 - залізнична колія промислових підприємств, проектний
 - Функціональні майданчики
 - господарський
 - паркувальний
 - Території, згідно з ГП м. Городок, затвердженого рішенням Городоцької міської ради від 21.12.2016 року №623
 - територія житлової забудови, які пропонуються до переселення
 - території житлової садибної забудови
 - території громадської забудови
 - території виробничих підприємств
 - луки, пасовища, інші території
 - території залізничного транспорту
 - Населені пункти

Експлікація будівель та споруд

№	Назва будівлі	Статус
1	Башня типу РОБ	Існуючий діючий
2	Комбикормовий склад №8	Існуючий діючий
3	Контрора і лабораторія	Існуючий діючий
4	Мехмайстерня	Існуючий діючий
5	Будівля гаража	Існуючий діючий
6	Вагова з побутовим приміщенням	Існуючий діючий
7	Навіс на зерноплощаді	Існуючий діючий
8	Трансформаторна	Існуючий діючий
9	Хопер 2410	Існуючий діючий
10	Склад ізгольного типу №1	Існуючий діючий
11	Житлова будівля	Існуючий діючий
12	Завальна яма	Існуючий діючий
13	Адмінбудинок	Існуючий діючий
14	Водонапірна башня	Існуючий не діючий
15	Вагон-гуртожиток	Існуючий діючий
16	Адміністративно-побутова будівля	Проектний
17	Норійна вежа	Проектний
18	Вагова для вантажних машин	Проектний
19	Завальна яма	Проектний
20	Операційні силоси	Проектний
21	Силос продуктивністю 6900 тон	Проектний
22	Теплогенератор для зерносушки	Проектний
23	Складські будівлі	Проектний


№	Назва будівлі	Статус
1	Башня типу РОБ	Існуючий діючий
2	Комбикормовий склад №8	Існуючий діючий
3	Контрора і лабораторія	Існуючий діючий
4	Мехмайстерня	Існуючий діючий
5	Будівля гаража	Існуючий діючий
6	Вагова з побутовим приміщенням	Існуючий діючий
7	Навіс на зерноплощаді	Існуючий діючий
8	Трансформаторна	Існуючий діючий
9	Хопер 2410	Існуючий діючий
10	Склад ізгольного типу №1	Існуючий діючий
11	Житлова будівля	Існуючий діючий
12	Завальна яма	Існуючий діючий
13	Адмінбудинок	Існуючий діючий
14	Водонапірна башня	Існуючий не діючий
15	Вагон-гуртожиток	Існуючий діючий
16	Адміністративно-побутова будівля	Проектний
17	Норійна вежа	Проектний
18	Вагова для вантажних машин	Проектний
19	Завальна яма	Проектний
20	Операційні силоси	Проектний
21	Силос продуктивністю 6900 тон	Проектний
22	Теплогенератор для зерносушки	Проектний
23	Складські будівлі	Проектний

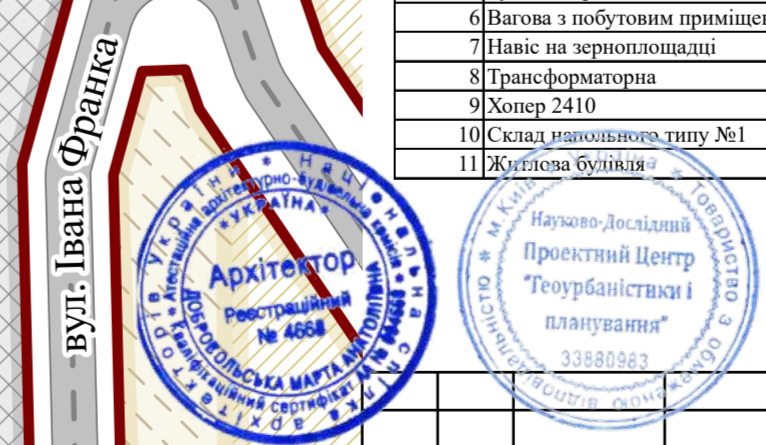


12-Д-26				
Детальний план території обмеженої вулицею Героїв УПА та залізничною колією АТ «Укрзалізниця» в м. Городок Львівської області				
Змін.	Арк.	№ докум.	Підпис	Дата
Директор	Габрель			
ГАП	Добровольська			
Архітектор	Піхотін			
Н. контроль	Габрель			
Видав	Королик			
			Стадія	Аркуш
				14
Схема транспортної мобільності та інфраструктури М 1:1 000			НАУКОВО-ДОСЛІДНИЙ ПРОЕКТНИЙ ЦЕНТР ТЕОУРБАНИСТИКИ ТА ПЛАНУВАННЯ	



Схема інженерного забезпечення території М 1:1 000

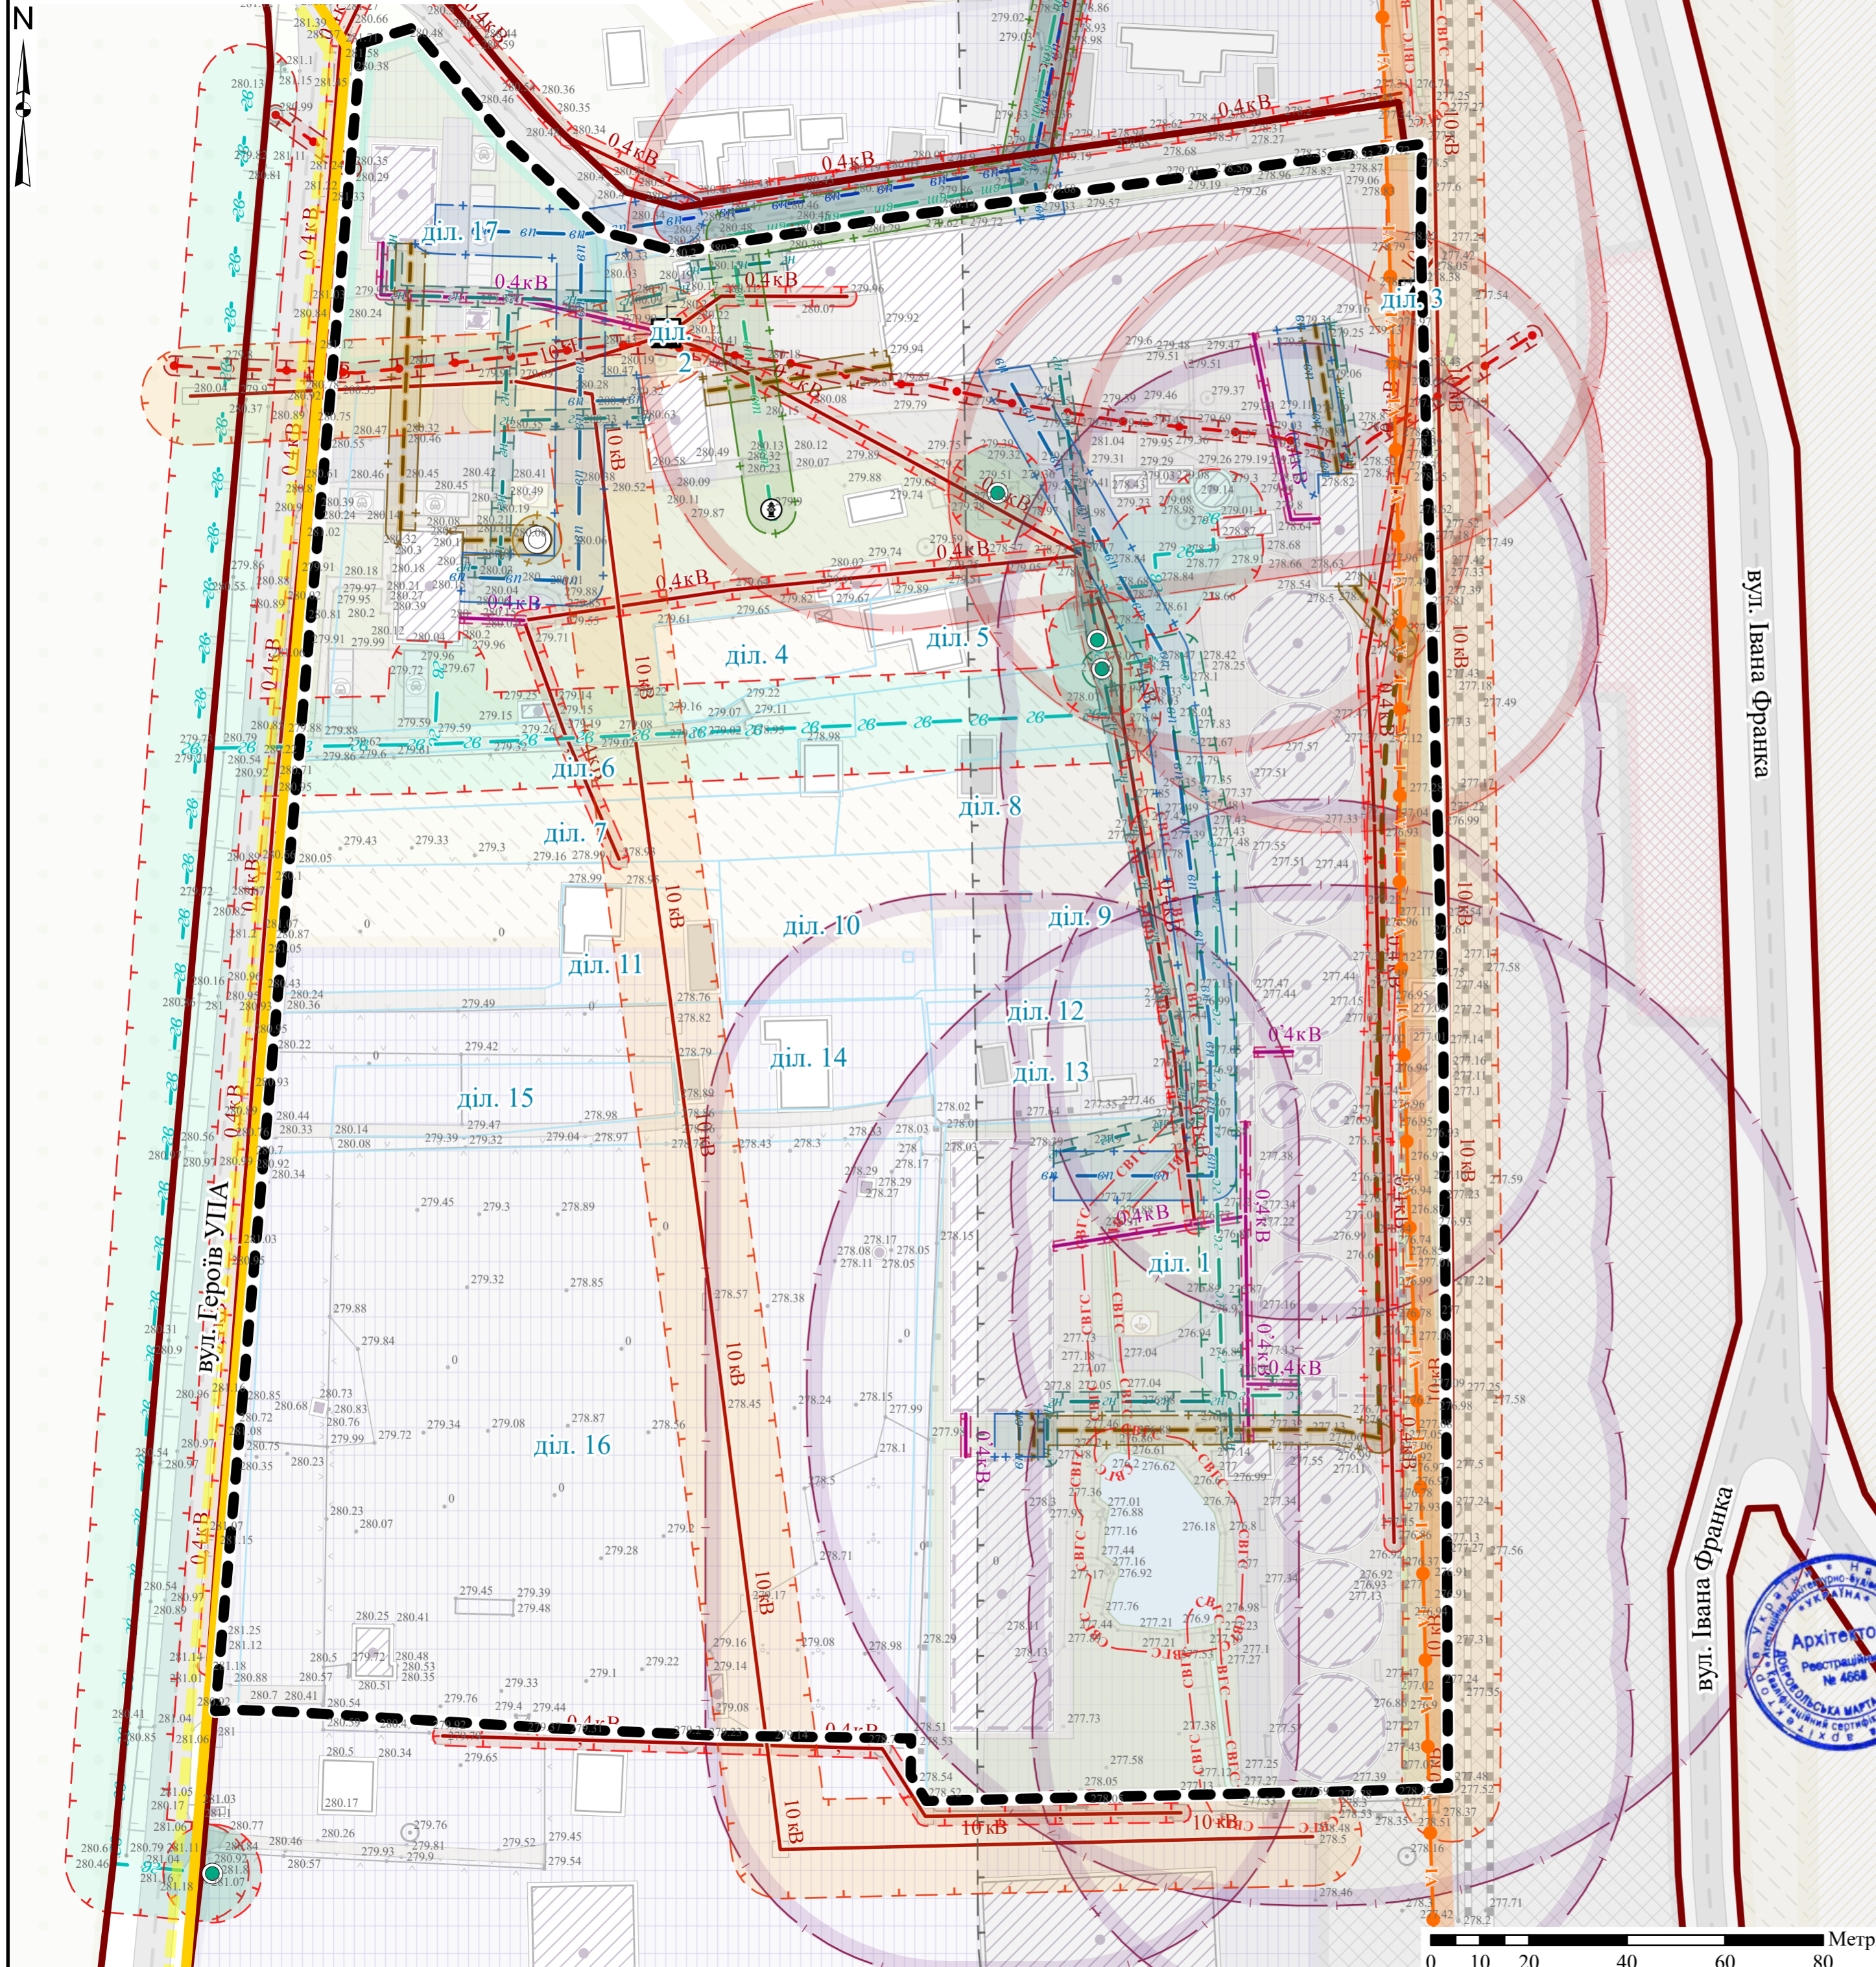

- Умовні позначення**
- Територія, на яку розроблено ДІП**
 - Земельна ділянка**
 - Земельні ділянки після реалізації землевпорядних заходів
 - Існуючі земельні ділянки
 - Обмеження**
 - Територія в червоних лініях
 - Історичні ареали населених місць
 - Охоронні зони**
 - Охоронна зона ліній місцевих повітряних електромереж високої напруги, існуюча
 - Охоронна зона ліній місцевих повітряних електромереж низької напруги, існуюча
 - Охоронна зона ліній місцевих телекомунікаційних мереж, існуюча
 - Охоронна зона розподільних газопроводів високого тиску, існуюча
 - Охоронна зона ліній місцевих кабельних електромереж низької напруги, проєктна
 - Охоронна зона розподільних газорегулювального пункту, існуюча
 - Охоронна зона розподільних газопроводів середнього тиску, проєктна
 - Охоронна зона розподільних газопроводів низького тиску, проєктна
 - Санітарно-захисні зони**
 - Санітарно-захисна зона від виробничих будівель та споруд, існуюча, не змінюється (зберігається)
 - Санітарно-захисна зона від виробничих будівель та споруд, створення у середньостроковий період
 - Санітарно-захисна зона від залізниці, існуюча, не змінюється (зберігається)
 - Санітарно-захисна зона місцевих водопроводів питного водопостачання, існуюча, не змінюється (зберігається)
 - Санітарно-захисна зона трубопроводів каналізаційних мереж, існуюча, не змінюється (зберігається)
 - Санітарно-захисна зона каналізаційної очисної споруди, проєктна, створення у середньостроковий період
 - Санітарно-захисна зона трубопроводів каналізаційних мереж, проєктна, створення у середньостроковий період
 - Санітарно-захисна зона місцевих водопроводів питного водопостачання, проєктна, створення у середньостроковий період
 - Санітарно-захисна зона місцевих водопроводів технічного водопостачання, проєктна, створення у середньостроковий період
 - Смуги відведення гідротехнічних споруд**
 - існуюча, не змінюється (зберігається)
 - Об'єкти на інженерних мережах**
 - трансформатора електростанції, існуючий діючий
 - Об'єкти на газопроводах**
 - газорозподільний пункт, існуючий діючий
 - Каналізаційні очисні споруди**
 - септик, проєктний
 - Об'єкти місцевих водопровідних мереж технічного водопостачання**
 - пожежний гідрант, проєктний
 - Інженерні мережі**
 - Місцеві водопроводи питного водопостачання статус об'єкту
 - вп вп існуючий діючий
 - вп вп проєктний
 - Місцеві водопроводи технічного водопостачання статус об'єкту
 - вт+вт проєктний
 - Розподільні газопроводи категорія розподільного газопроводу, статус об'єкту
 - гв гв високого тиску II категорії, існуючий діючий
 - гс гс середнього тиску, проєктний
 - гн гн низького тиску, проєктний
 - Трубопроводи каналізаційних мереж статус об'єкту
 - існуючий діючий
 - проєктний
 - Лінії місцевих телекомунікаційних мереж
 - 0.4кВ, існуючий діючий
 - 10кВ, існуючий діючий
 - 0.4кВ, проєктний
 - Лінії місцевих електромереж напруга, кВ, статус об'єкту**
 - 0.4кВ, існуючий діючий
 - 10кВ, існуючий діючий
 - 0.4кВ, проєктний
 - Водойми**
 - тип водойми, примітка
 - пожежна водойма
 - канал
 - Інші будівлі та споруди
 - Житлові будівлі
 - Виробничі будівлі та споруди функціональне призначення, проєктна зміна статусу
 - сільськогосподарського призначення, не змінюється (зберігається)
 - сільськогосподарського призначення, створення у середньостроковий період
 - Підземний пневмотранспорт
 - Вулиці та дороги населених пунктів
 - Залізниці місцеві різновид місцевої залізниці, статус об'єкту
 - не визначено, існуючий діючий
 - залізнична колія промислових підприємств, проєктний
 - Функціональні майданчики
 - господарський
 - паркувальний
 - Території, згідно з ГП м. Городок, затвердженого рішенням Городоцької міської ради від 21.12.2016 року №623**
 - територія житлової забудови, які пропонуються до переселення
 - території житлової садибної забудови
 - території громадської забудови
 - території виробничих підприємств
 - луки, пасовища, інші території
 - території залізничного транспорту
 - Населені пункти

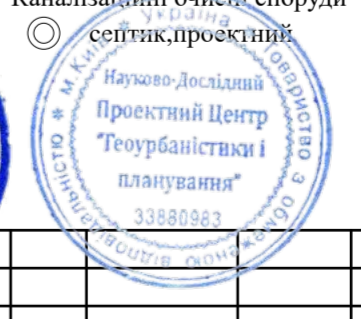

12-Д-26				
Детальний план території обмеженої вулицею Героїв УПА та залізничною колією АТ «Укрзалізниця» в м. Городок Львівської області				
Змін. Арк.	№ докум.	Підпис	Дата	Аркушів
Директор	Габрель			10
ГАП	Добровольська			14
Архітектор	Піхотін			
Н. контроль	Габрель			
Видав	Королик			
Схема інженерного забезпечення території М 1:1 000				НАУКОВО-ДОСЛІДНИЙ ПРОЄКТНИЙ ЦЕНТР ГЕОУРБАНИСТИКИ ТА ПЛАНУВАННЯ


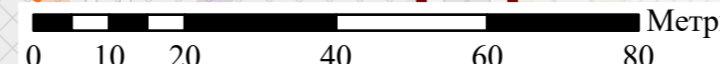


Схема інженерно-технічних заходів цивільного захисту М 1:1 000

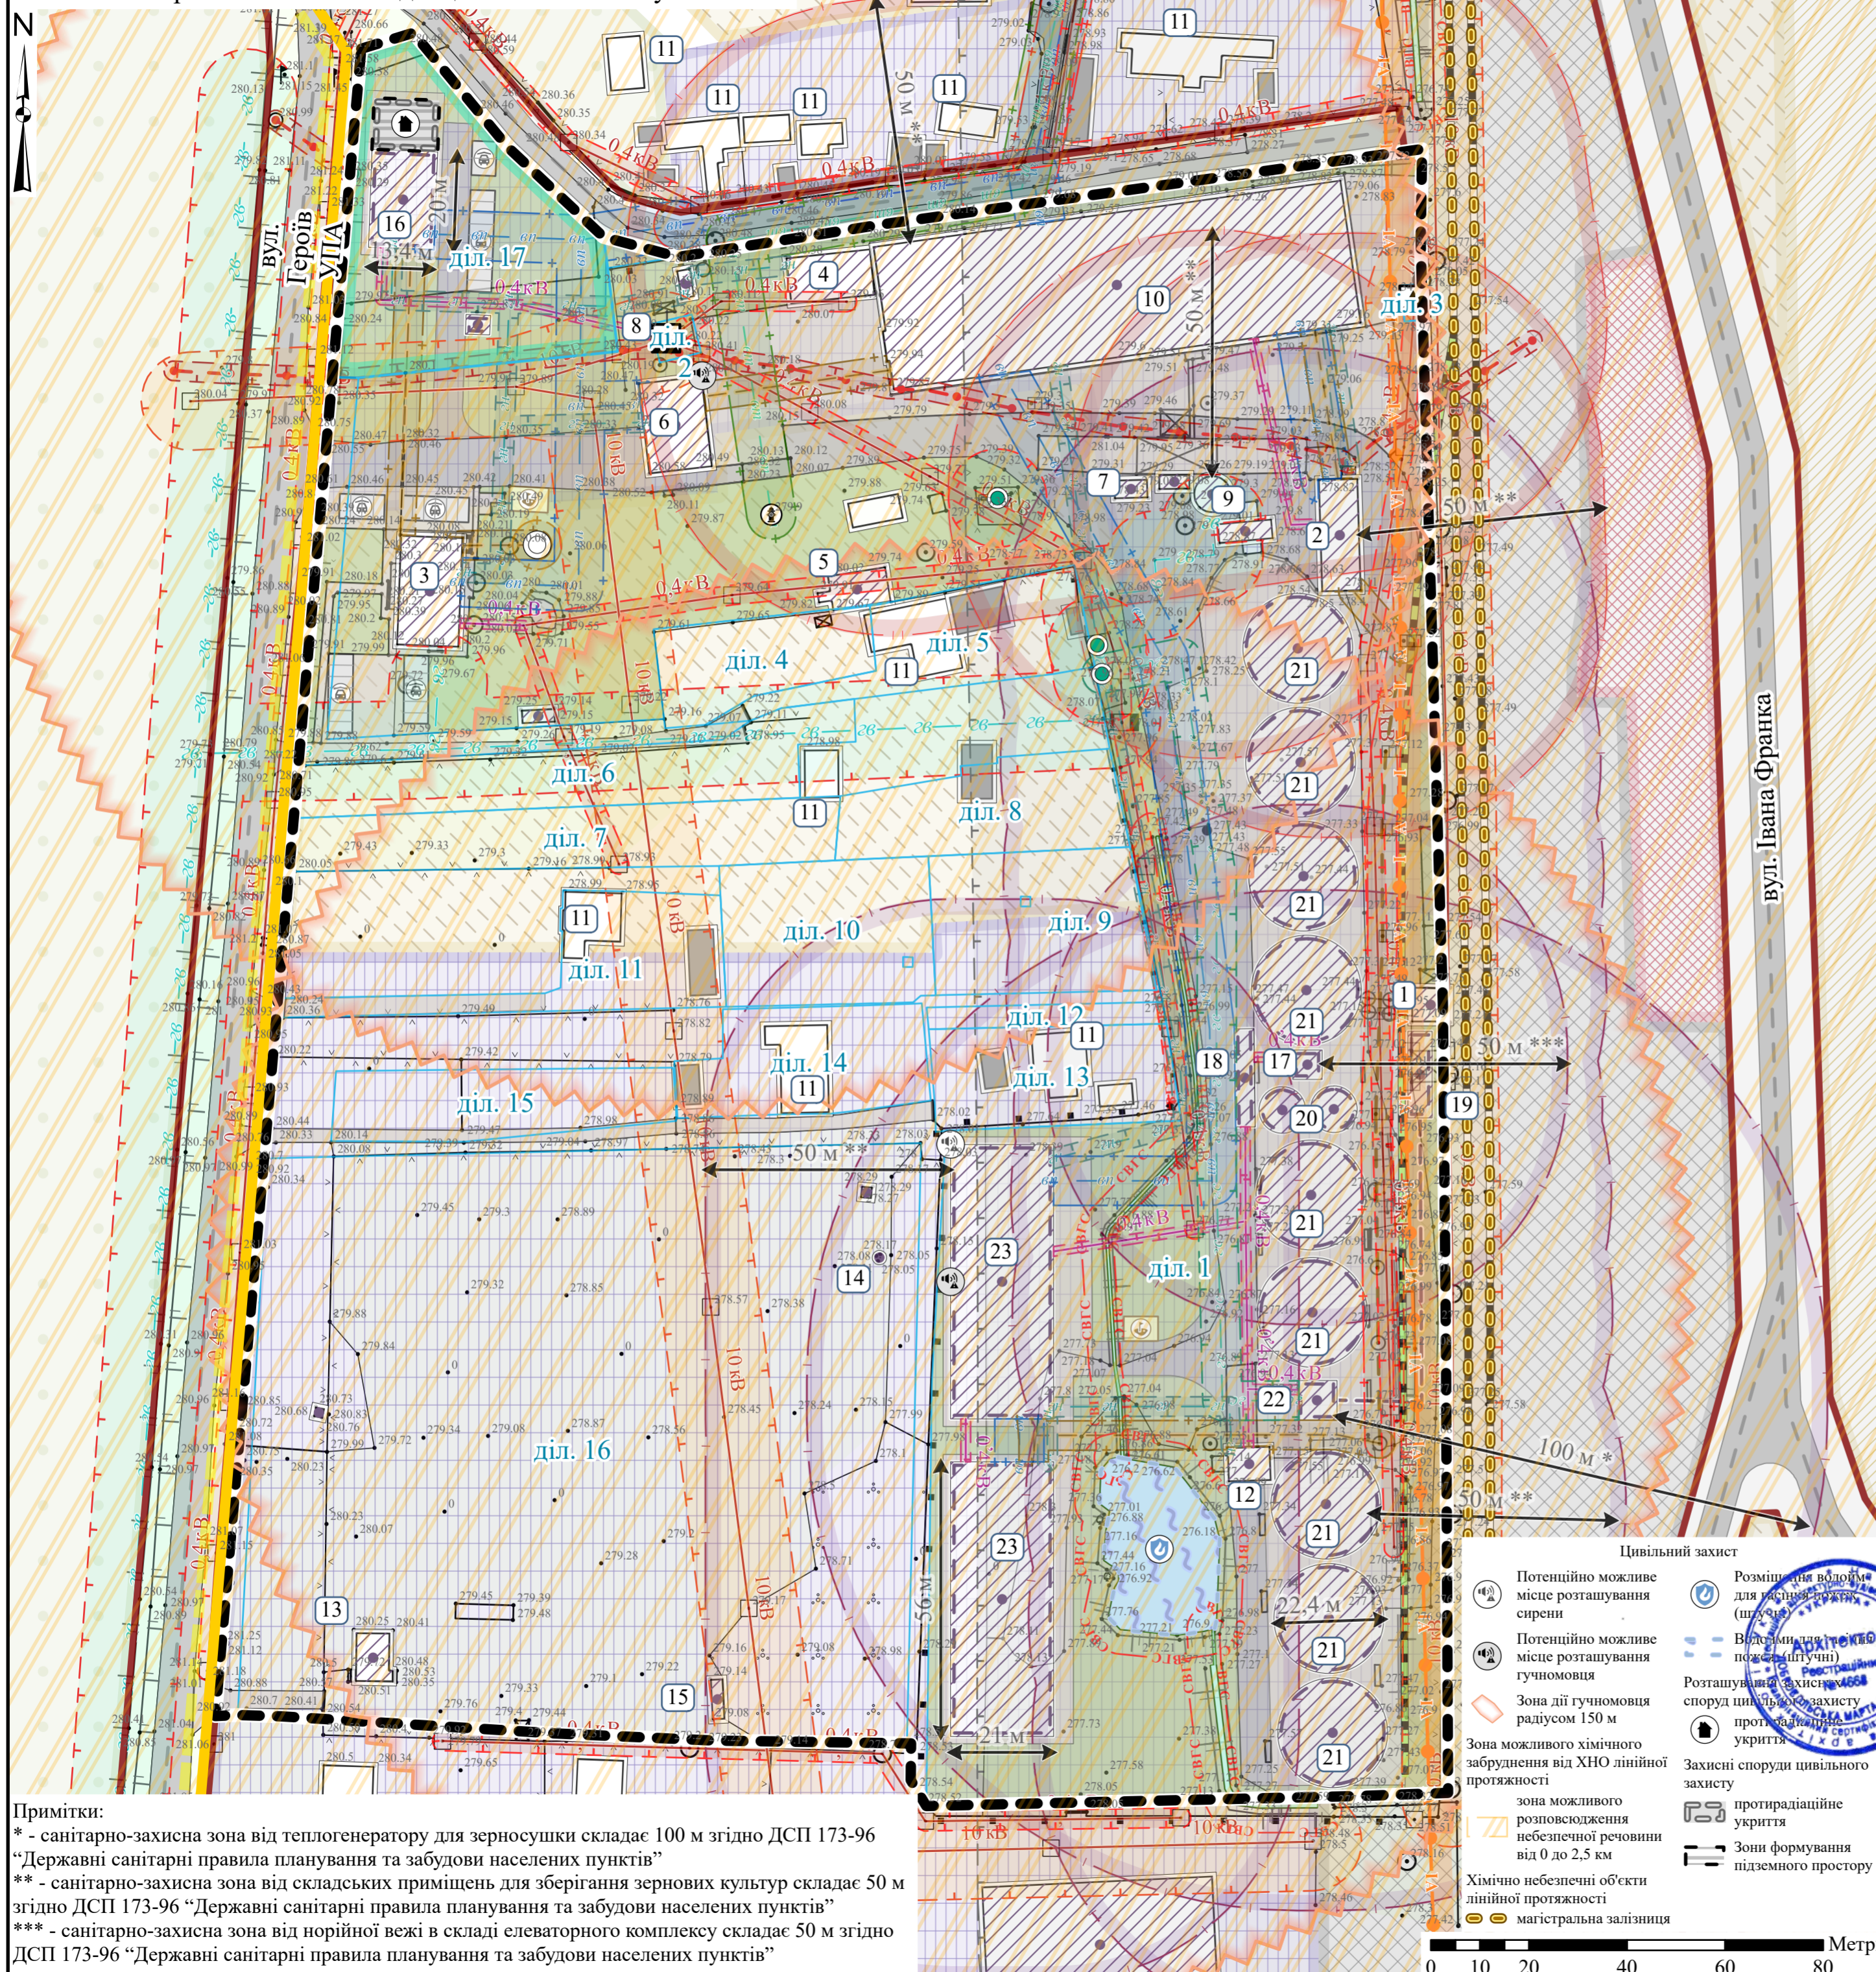

- Умовні позначення**
- Територія, на яку розроблено ДІТ
 - Земельна ділянка
 - Земельні ділянки після реалізації земельпорядних заходів
 - Існуючі земельні ділянки
 - Обмеження
 - Території в червоних лініях
 - Історичні ареали населених місць
 - Охоронні зони
 - Охоронна зона ліній місцевих повітряних електромереж високої напруги, існуюча
 - Охоронна зона ліній місцевих повітряних електромереж низької напруги, існуюча
 - Охоронна зона ліній місцевих телекомунікаційних мереж, існуюча
 - Охоронна зона розподільних газопроводів високого тиску, існуюча
 - Охоронна зона ліній місцевих кабельних електромереж низької напруги, проєктна
 - Охоронна зона розподільних газорегулювального пункту, існуюча
 - Охоронна зона розподільних газопроводів середнього тиску, проєктна
 - Охоронна зона розподільних газопроводів низького тиску, проєктна
 - Санітарно-захисні зони
 - Санітарно-захисна зона від виробничих будівель та споруд, існуюча, не змінюється (зберігається)
 - Санітарно-захисна зона від виробничих будівель та споруд, проєктна, створення у середньостроковий період
 - Санітарно-захисна зона від залізниці, існуюча, не змінюється (зберігається)
 - Санітарно-захисна зона місцевих водопроводів питного водопостачання, існуюча, не змінюється (зберігається)
 - Санітарно-захисна зона трубопроводів каналізаційних мереж, існуюча, не змінюється (зберігається)
 - Санітарно-захисна зона каналізаційної очисної споруди, проєктна, створення у середньостроковий період
 - Санітарно-захисна зона трубопроводів каналізаційних мереж, проєктна, створення у середньостроковий період
 - Санітарно-захисна зона місцевих водопроводів питного водопостачання, проєктна, створення у середньостроковий період
 - Санітарно-захисна зона місцевих водопроводів технічного водопостачання, проєктна, створення у середньостроковий період
 - Смути відведення гідротехнічних споруд
 - ВГС існуюча, не змінюється (зберігається)
 - Об'єкти на інженерних мережах
 - Об'єкти систем електрозабезпечення
 - трансформаторна електропідстанція, існуючий діючий
 - Об'єкти на газопроводах
 - газорозподільний пункт, існуючий діючий
 - Каналізаційні очисні споруди
 - септик, проєктний
 - Об'єкти місцевих водопровідних мереж технічного водопостачання
 - пожежний гідрант, проєктний
 - Інженерні мережі
 - Місцеві водопроводи питного водопостачання статусу об'єкту
 - існуючий діючий
 - проєктний
 - Місцеві водопроводи технічного водопостачання статусу об'єкту
 - проєктний
 - Розподільні газопроводи
 - категорія розподільного газопроводу, статусу об'єкту
 - високого тиску II категорії, існуючий діючий
 - середнього тиску, проєктний
 - низького тиску, проєктний
 - Трубопроводи каналізаційних мереж статусу об'єкту
 - існуючий діючий
 - проєктний
 - Лінії місцевих телекомунікаційних мереж
 - Ліній місцевих електромереж напруга, кВ, статусу об'єкту
 - 0,4 кВ, існуючий діючий
 - 10 кВ, існуючий діючий
 - 0,4 кВ, проєктний
 - Водойми
 - тип водойми, примітка
 - пожежна водойма
 - канал
 - Інші будівлі та споруди
 - Житлові будівлі
 - Виробничі будівлі та споруди
 - функціональне призначення, проєктна зміна статусу
 - сільськогосподарського призначення, не змінюється (зберігається)
 - сільськогосподарського призначення, створення у середньостроковий період
 - Підземний пневмотранспорт
 - Вулиці та дороги населених пунктів
 - Залізниці місцеві
 - різновид місцевої залізниці, статусу об'єкту
 - не визначено, існуючий діючий
 - залізнична колія промислових підприємств, проєктний
 - Функціональні майданчики
 - господарський
 - паркувальний
 - Території, згідно з ГТМ м. Городок, затвердженого рішенням Городоцької міської ради від 21.12.2016 року №623
 - територія житлової забудови, які пропонуються до переселення
 - території житлової садибної забудови
 - території громадської забудови
 - території виробничих підприємств
 - луки, пасовища, інші території
 - території залізничного транспорту
 - Населені пункти

Примітки:
 * - санітарно-захисна зона від теплогенератору для зерносушки складає 100 м згідно ДСП 173-96 "Державні санітарні правила планування та забудови населених пунктів"
 ** - санітарно-захисна зона від складських приміщень для зберігання зернових культур складає 50 м згідно ДСП 173-96 "Державні санітарні правила планування та забудови населених пунктів"
 *** - санітарно-захисна зона від норійної вежі в складі елеваторного комплексу складає 50 м згідно ДСП 173-96 "Державні санітарні правила планування та забудови населених пунктів"

- Цивільний захист**
- Потенційно можливе місце розташування сирени
 - Потенційно можливе місце розташування гучномовця
 - Зона дії гучномовця радіусом 150 м
 - Зона можливого хімічного забруднення від ХНО лінійної протяжності
 - зона можливого розповсюдження небезпечної речовини від 0 до 2,5 км
 - Хімічно небезпечні об'єкти лінійної протяжності
 - магістральна залізниця
 - Розміщення водойми для пожеж (шпунт)
 - Водойми для пожеж (шпунт)
 - Розташування захисних споруд цивільного захисту
 - захисні споруди цивільного захисту
 - протирадіаційне укриття
 - Зони формування підземного простору

Експлікація будівель та споруд

№	Назва будівлі	Статус
1	Башня типу РОБ	Існуючий діючий
2	Комбикормовий склад №8	Існуючий діючий
3	Контора і лабораторія	Існуючий діючий
4	Мехмайстерня	Існуючий діючий
5	Будівля гаража	Існуючий діючий
6	Вагона з побутовим приміщенням	Існуючий діючий
7	Навіс на зернополюсній	Існуючий діючий
8	Трансформаторна	Існуючий діючий
9	Хопер 2410	Існуючий діючий
10	Склад напольного типу 7х	Існуючий діючий
11	Житлова будівля	Існуючий діючий
12	Завальна яма	Існуючий діючий
13	Адмінбудинок	Існуючий діючий
14	Водонапірна башня	Існуючий не діючий
15	Вагон-гуртожиток	Існуючий діючий
16	Адміністративно-побутова будівля	Проєктний
17	Норійна вежа	Проєктний
18	Вагона для вантажних машин	Проєктний
19	Завальна яма	Проєктний
20	Операційні силоси	Проєктний
21	Силоє продуктивністю 6900 тон	Проєктний
22	Теплогенератор для зерносушки	Проєктний
23	Складські будівлі	Проєктний

12-Д-26


Детальний план території обмеженої вулицею Героїв УПА та залізничною колією АТ «Укрзалізниця» в м. Городок Львівської області

Змін.	Арк.	№ докум.	Підпис	Дата
Директор	Габрель			
ГАП	Добровольська			
Архітектор	Антоненць			
Н. контроль	Габрель			
Видав	Королик			

Схема інженерно-технічних заходів цивільного захисту М 1:1 000

НАУКОВО-ДОСЛІДНИЙ ПРОЄКТНИЙ ЦЕНТР ГЕОУРБАНИСТИКИ ТА ПЛАНУВАННЯ

План розподілу земель за категоріями земель та формою власності, за угіддями та план земельних ділянок, наданих у власність чи користування, та земельних ділянок, не наданих у власність чи користування

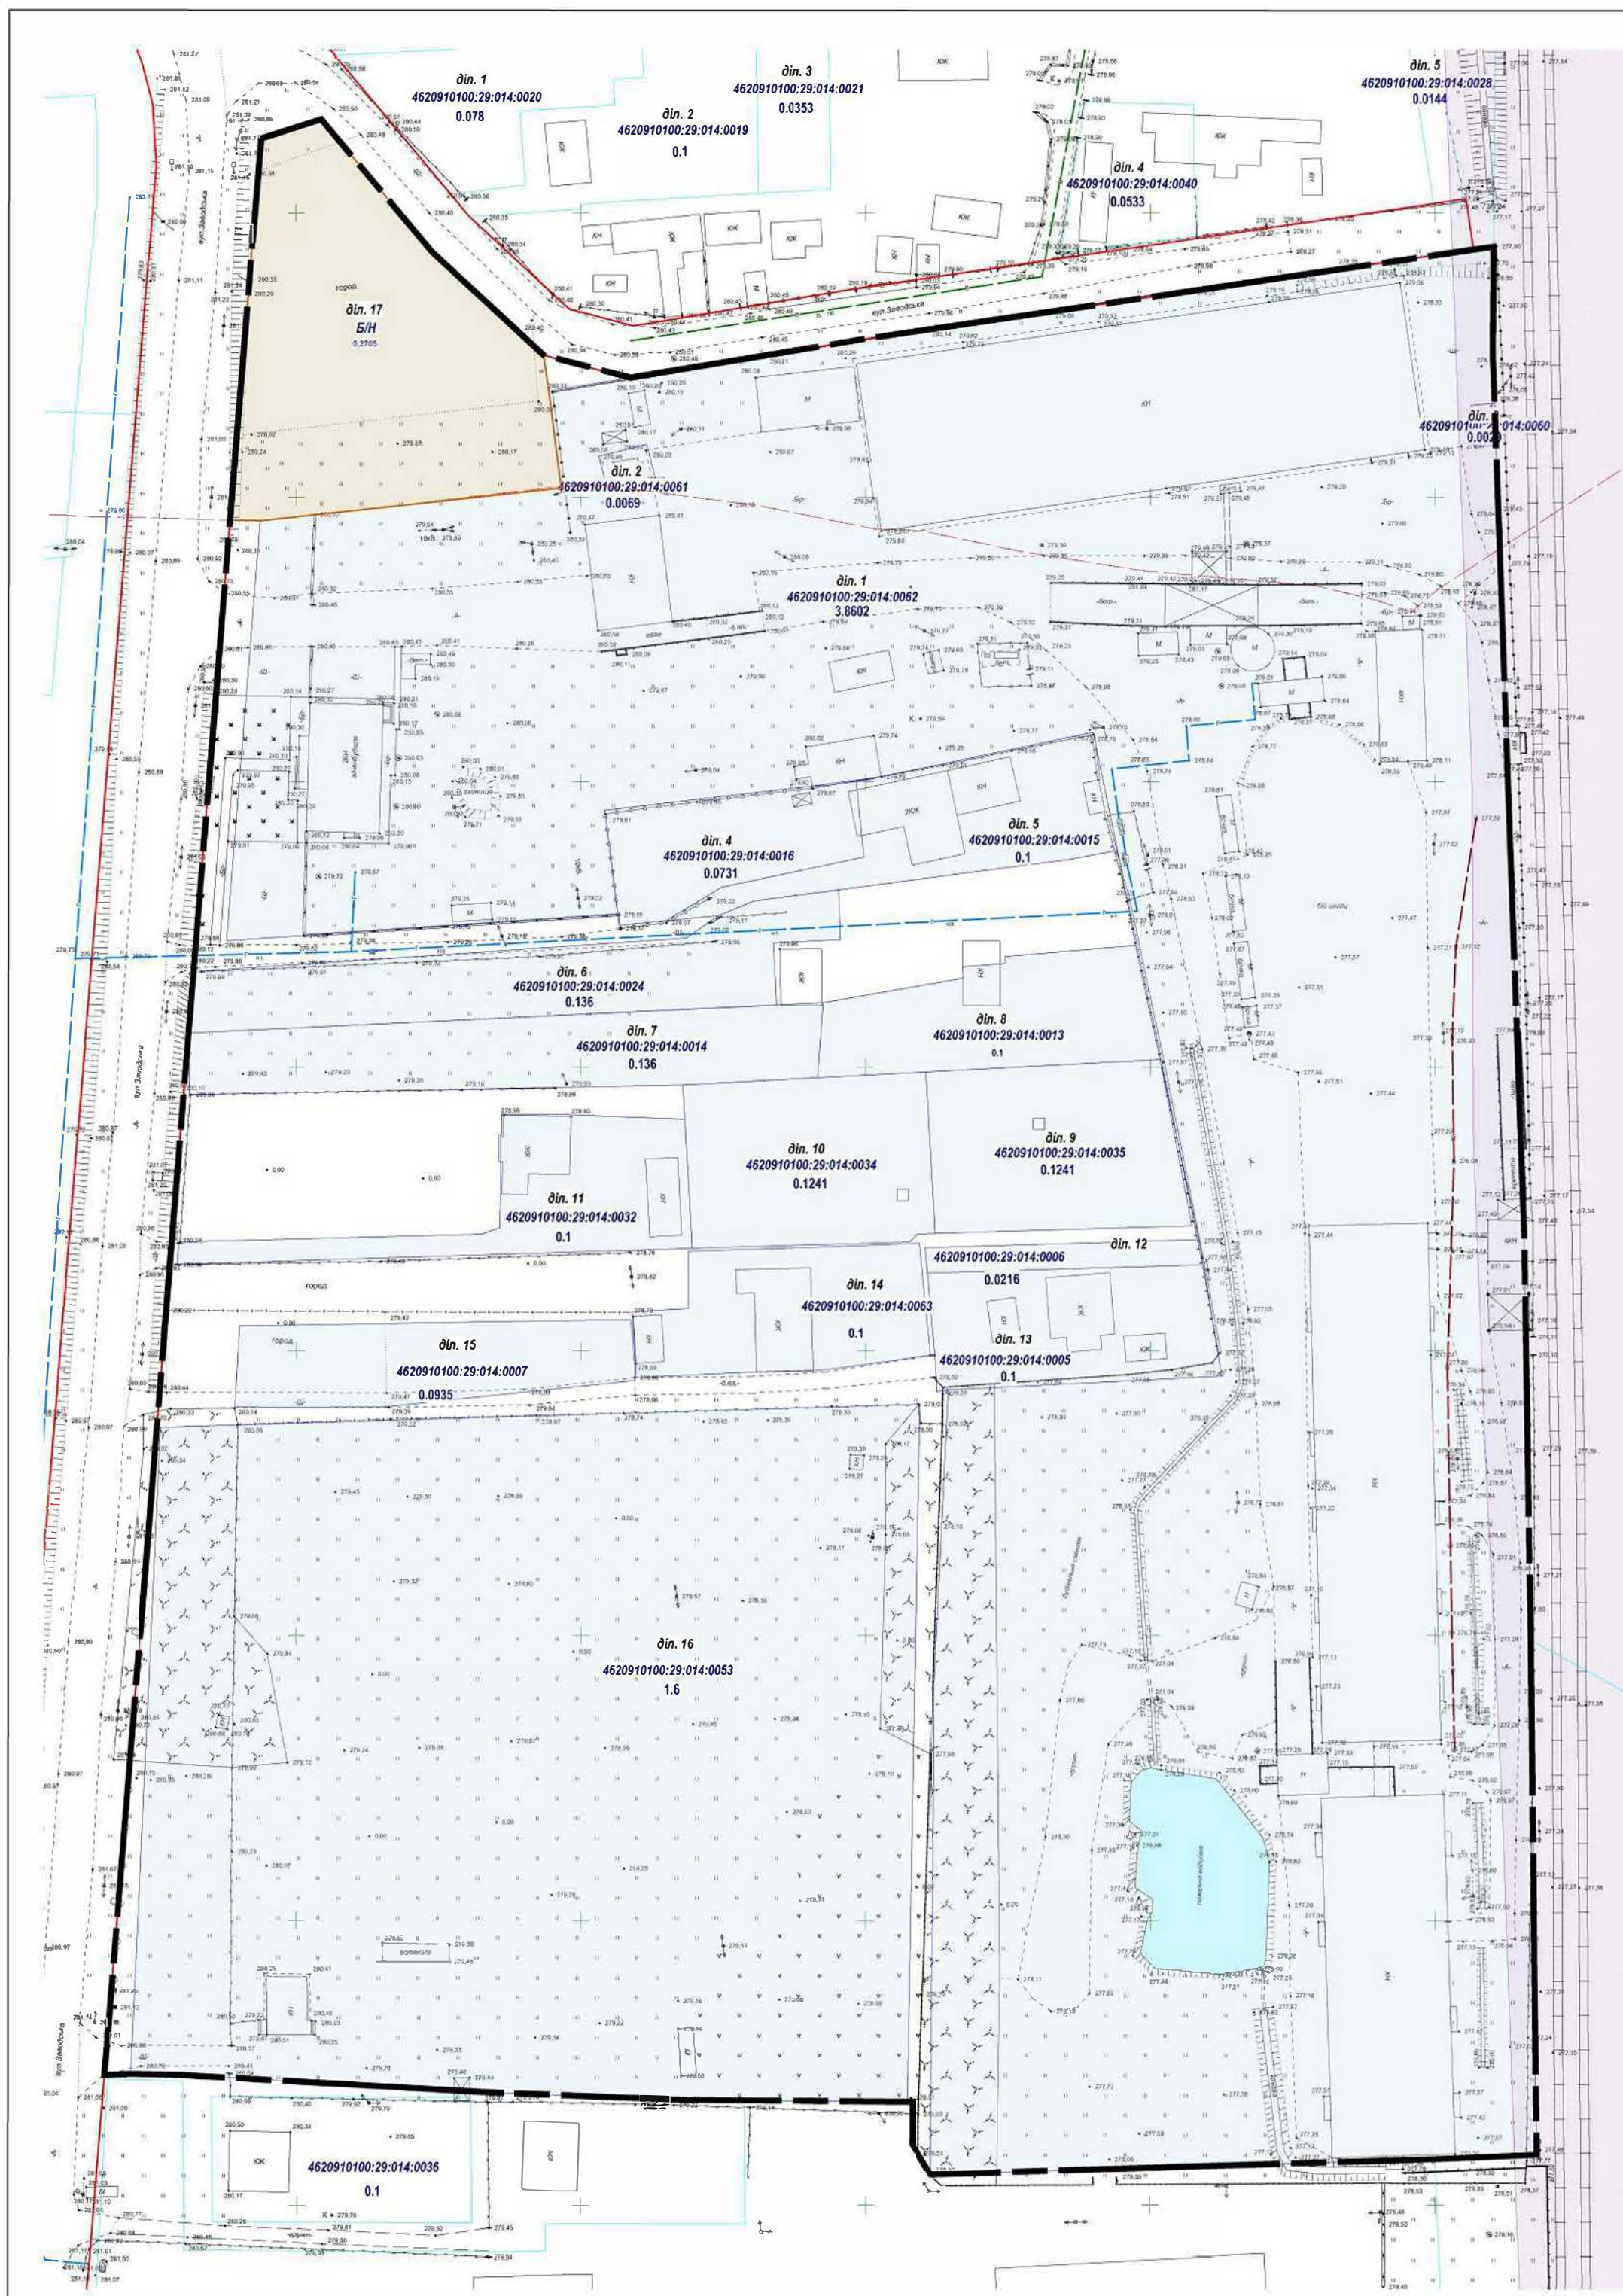

- Умовні позначення**
- Межа детального планування
 - Межа земельної ділянки, що зареєстрована в ДЗК
 - Межа земельної ділянки, що формується
 - дін. 1** Номер земельної ділянки
 - 3.8602** Площа земельної ділянки
 - Історичний ареал населеного місця

Перелік земельних ділянок в межах проектування за формами власності

№ діл. на плані	Кадастровий номер	Форма власності	Суб'єкт права власності на земельну ділянку	Суб'єкт речового права на земельну ділянку	Вид речового права	Площа, га
1	4620910100:29:014:0062	Приватна	ТОВАРИСТВО З ОБМЕЖЕНОЮ ВІДПОВІДАЛЬНІСТЮ "СТП "ЛІВНІВСЬКЕ"	ТОВАРИСТВО З ОБМЕЖЕНОЮ ВІДПОВІДАЛЬНІСТЮ "СТП "ЛІВНІВСЬКЕ"	Право оренди землі	3,8602
2	4620910100:29:014:0061	Комунальна	Городоцька міська рада Львівської області	ТОВАРИСТВО З ОБМЕЖЕНОЮ ВІДПОВІДАЛЬНІСТЮ "СТП "ЛІВНІВСЬКЕ"	Право оренди землі	0,0069
3	4620910100:29:014:0060	Комунальна	Городоцька міська рада Львівської області	ТОВАРИСТВО З ОБМЕЖЕНОЮ ВІДПОВІДАЛЬНІСТЮ "СТП "ЛІВНІВСЬКЕ"	Право оренди землі	0,0029
4	4620910100:29:014:0016	Приватна	Ковалишин Станіслав Михайлович			0,0731
5	4620910100:29:014:0015	Приватна	Ковалишин Станіслав Михайлович			0,1000
6	4620910100:29:014:0024	Приватна	Захарчишин Андрій Ярославич			0,1360
7	4620910100:29:014:0014	Приватна	Якуба Ірина Богданівна			0,1360
8	4620910100:29:014:0013	Приватна	Якуба Ірина Богданівна			0,1000
9	4620910100:29:014:0035	Приватна	Лісний Юрій Степанович			0,1241
10	4620910100:29:014:0034	Приватна	Ясевич Ольга Станіславівна			0,1241
11	4620910100:29:014:0032	Приватна	Венгвин Василь Іванович			0,1000
12	4620910100:29:014:0006	Приватна	Лісний Юрій Степанович			0,0216
13	4620910100:29:014:0005	Приватна	Лісний Юрій Степанович			0,1000
14	4620910100:29:014:0063	Приватна	Жабничий Роман Володимирович			0,1000
15	4620910100:29:014:0007	Приватна	Лісний Юрій Степанович			0,0935
16	4620910100:29:014:0053	Комунальна	Городоцька міська рада Львівської області	БАСЕННЕВЕ УПРАВЛІННЯ ВОДНИХ РЕСУРСІВ РІЧОК ЗАХІДНОГО БУГУ ТА СЯНУ	Право постійного користування земельною ділянкою	1,6000
17	Б/Н	Комунальна	Городоцька міська рада Львівської області			0,2705

Класифікація земельних ділянок


№ діл. на плані	Кадастровий номер	Цільове призначення (згідно класифікації видів цільового призначення земель (КВЦПЗ))	Код і назва угіддя	Площа угіддя, га
1	4620910100:29:014:0062	11.02 Для розміщення та експлуатації основних, підсобних і допоміжних будівель та споруд підприємств переробної, машинобудівної та іншої промисловості, включаючи об'єкти оброблення відходів, зокрема із енергогенеруючим блоком	011.01 Землі під будівлями та спорудами промислових підприємств	2,9029; 0,3451; 0,1364; 0,0788; 0,0698; 0,0358; 0,1429; 0,0194; 0,0091; 0,0040; 0,0045; 0,0127; 0,0070; 0,0076; 0,0056; 0,0267; 0,0279; 0,0065
2	4620910100:29:014:0061	14.02 Для розміщення, будівництва, експлуатації та обслуговування будівель і споруд об'єктів передачі електричної та теплової енергії	010.00 Землі, які використовуються для технічної інфраструктури	0,0050; 0,0018
3	4620910100:29:014:0060	11.02 Для розміщення та експлуатації основних, підсобних і допоміжних будівель та споруд підприємств переробної, машинобудівної та іншої промисловості, включаючи об'єкти оброблення відходів, зокрема із енергогенеруючим блоком	01.1.01 Землі під будівлями та спорудами промислових підприємств	0,0029
4	4620910100:29:014:0016	02.03 Для будівництва і обслуговування селянського господарства	001.01 Рілля	0,0731
5	4620910100:29:014:0015	02.01 Для будівництва і обслуговування житлового будинку, господарських будівель і споруд (присадибна ділянка)	007.01 Малоповерхова забудова	0,0644; 0,0120; 0,0113; 0,0051; 0,0030; 0,0024; 0,0018
6	4620910100:29:014:0024	01.03 Для ведення особистого селянського господарства	001.01 Рілля	0,1360
7	4620910100:29:014:0014	01.03 Для ведення особистого селянського господарства	002.03 Багаторічні насадження	0,1360
8	4620910100:29:014:0013	02.01 Для будівництва і обслуговування житлового будинку, господарських будівель і споруд (присадибна ділянка)	007.01 Малоповерхова забудова	0,0922; 0,0051; 0,0019; 0,0008
9	4620910100:29:014:0035	01.03 Для ведення особистого селянського господарства	001.01 Рілля	0,0338; 0,0675; 0,0001; 0,0035; 0,0001; 0,0083; 0,0018; 0,0088
10	4620910100:29:014:0034	01.03 Для ведення особистого селянського господарства	001.01 Рілля	0,0532; 0,0116; 0,0001; 0,0194; 0,0015; 0,0120; 0,0149; 0,0001; 0,0019; 0,0010; 0,0013; 0,0038; 0,0008; 0,0024
11	4620910100:29:014:0032	02.01 Для будівництва і обслуговування житлового будинку, господарських будівель і споруд (присадибна ділянка)	007.01 Малоповерхова забудова	0,0779; 0,0147; 0,0074
12	4620910100:29:014:0006	01.03 Для ведення особистого селянського господарства	001.01 Рілля	0,0216
13	4620910100:29:014:0005	02.01 Для будівництва і обслуговування житлового будинку, господарських будівель і споруд (присадибна ділянка)	007.01 Малоповерхова забудова	0,0034; 0,0095; 0,0030; 0,0191; 0,0144; 0,0507
14	4620910100:29:014:0063	02.01 Для будівництва і обслуговування житлового будинку, господарських будівель і споруд (присадибна ділянка)	007.01 Малоповерхова забудова	0,0208; 0,0037; 0,0051; 0,0704
15	4620910100:29:014:0007	01.03 Для ведення особистого селянського господарства	002.03 Багаторічні насадження; 001.01 Рілля	0,0558; 0,0377
16	4620910100:29:014:0053	03.01 Для будівництва та обслуговування будівель-органів державної влади та органів місцевого самоврядування	007.01 Малоповерхова забудова; 013.00 Землі під сільськогосподарськими та іншими господарськими будівлями і дворами	0,0100; 1,5900
17	Б/Н	11.02 Для розміщення та експлуатації основних, підсобних і допоміжних будівель та споруд підприємств переробної, машинобудівної та іншої промисловості, включаючи об'єкти оброблення відходів, зокрема із енергогенеруючим блоком	011.01 Землі під будівлями та спорудами промислових підприємств	0,2705



*В межах території опікування земель і ділянок, право власності на які посвідчено до 2004 року та відомості про які не внесено до Державного земельного кадастру - ВІДСУТНІ
 ** В межах території опікування земель і ділянок, сформовані за результатами розроблення детального плану, відомості про які підлягають внесенню до Державного земельного кадастру - НАЯВНІ

		12-Д-26	
Детальний план території обмеженої вулицею Героїв УПА та залізничною колією АТ «Укрзалізниця» в м. Городок Львівської області			
Директор	М. Габресь	Підпис	Дата
Інк.-землевп.	О. Бачинський		
Інк.-землевп.	С. Стадник		
Н. контроль	М. Добровольська		
Видав	В. Корольок		
		Масштаб 1:1000	
		ТОВ «НАУКОВО-ДОСЛІДНИЙ ПРОЄКТНИЙ ЦЕНТР "ГЕОУРБАНИСТИКА ТА ПЛАНУВАННЯ" 2026	
План розподілу земель за категоріями земель та формою власності, за угіддями та план земельних ділянок, наданих у власність чи користування, та земельних ділянок, не наданих у власність чи користування	Стадія	Аркуш	Аркушів
	ДПТ	12	14

План землевпорядних заходів

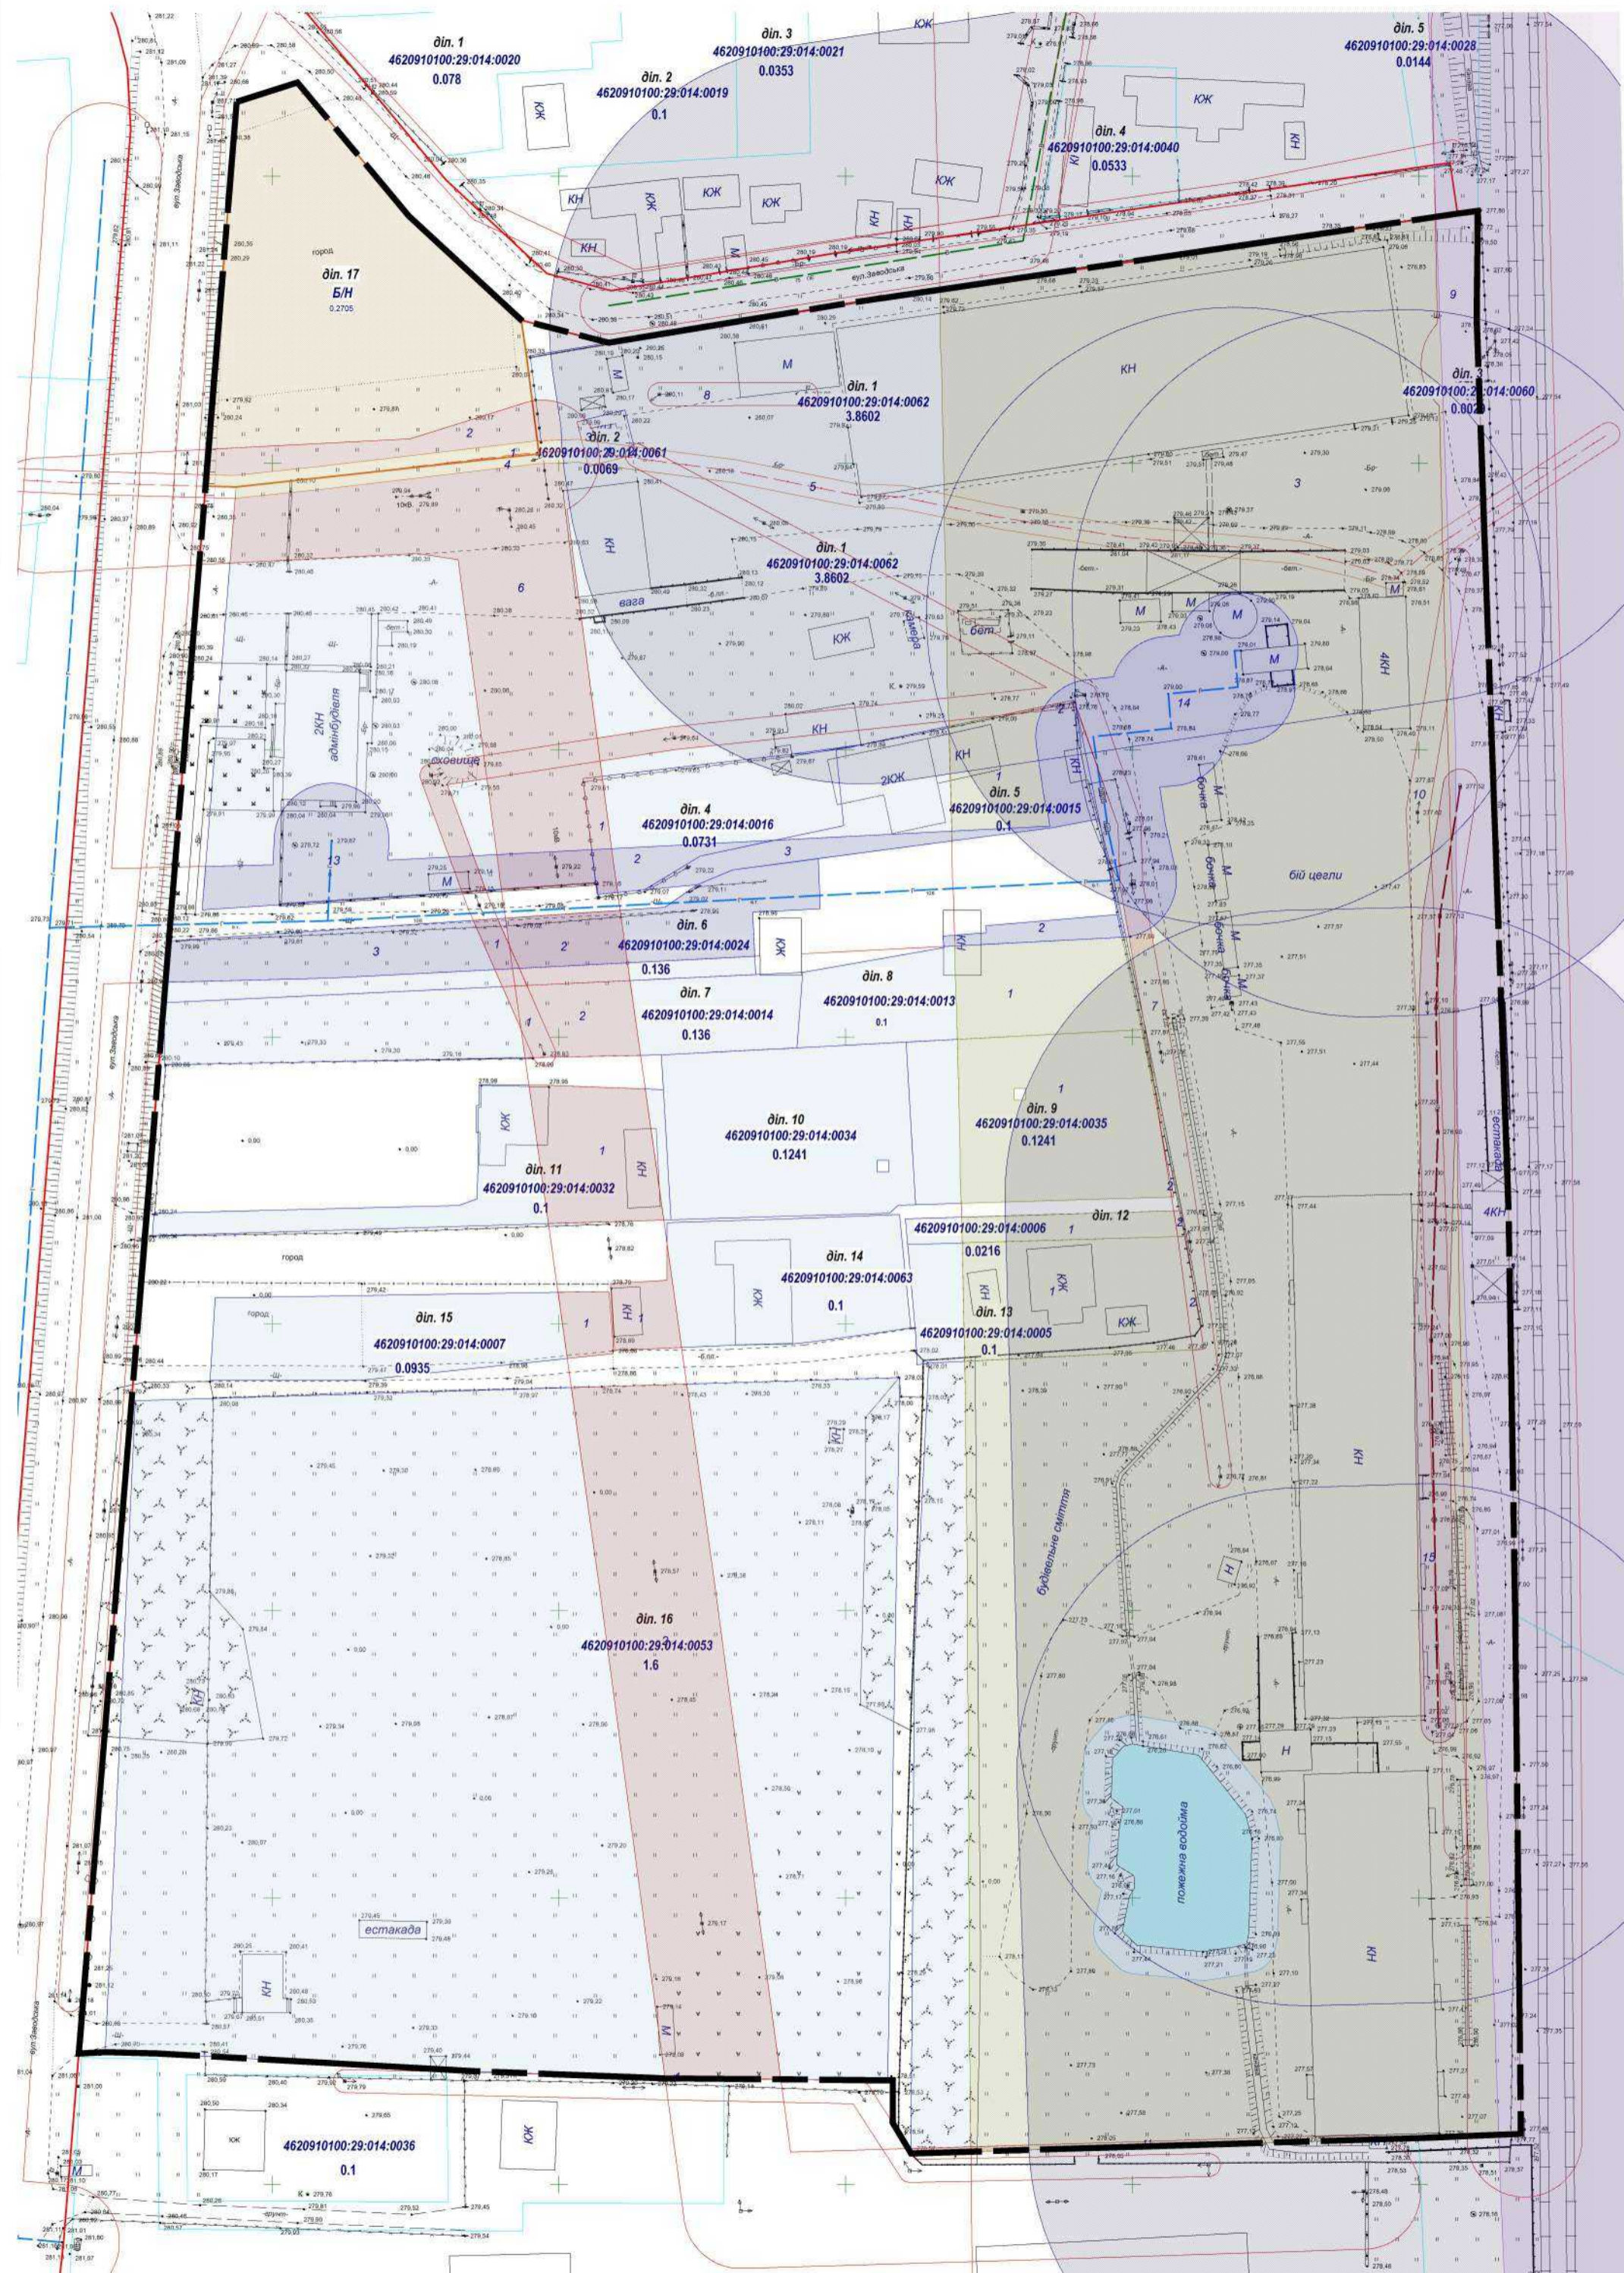

- Умовні позначення**
- Межа детального планування
 - Межа земельної ділянки, що зареєстрована в ДЗК
 - Межа земельної ділянки, що формується
 - дпн. 1**
3.8602
 Номер земельної ділянки
 - Площа земельної ділянки
 - Охоронна зона
 - Охоронна зона навколо (уздовж) об'єкта енергетичної системи
 - Охоронна зона навколо інженерних комунікацій (газопровід в.т.)
 - Охоронна зона навколо (уздовж) об'єкта транспорту
 - Охоронна зона навколо інженерних комунікацій (каналізація)
 - Охоронна зона навколо інфраструктури електронних комунікаційних мереж
 - Номер обмеження
 - Червоні лінії
 - Санітарно-захисна зона навколо підприємства
 - Історичний ареал населеного місця
 - Смуга відведення гідротехнічних споруд

Перспективний розподіл земель за категоріями, видами цільового призначення земель, власниками і користувачами (форма власності, вид речового права), угіддями з урахуванням наявних обмежень (обтяжень)

№ діл. на плані	Кадастровий номер	Суб'єкт права власності на земельну ділянку	Перспективне цільове призначення (згідно класифікації видів цільового призначення земель (КВЦПЗ))	Площа, га	в т.ч. в розрізі угідь (згідно класифікації видів земельних угідь (КВЗУ))
1	4620910100:29:014:0062	ТОВАРИСТВО З ОБМЕЖЕНОЮ ВІДПОВІДАЛЬНІСТЮ "СП "ЛВІВСЬКЕ"	11.02 Для розміщення та експлуатації основних, підсобних і допоміжних будівель та споруд підприємств переробної, машинобудівної та іншої промисловості, включаючи об'єкти оброблення відходів, зокрема із енергогенеруючим блоком	3,8602	011.01 Землі під будівлями та спорудами промислових підприємств
2	4620910100:29:014:0061	Городоцька міська рада Львівської області	14.02 Для розміщення, будівництва, експлуатації та обслуговування будівель і споруд об'єктів передачі електричної та теплової енергії	0,0069	010.00 Землі, які використовуються для технічної інфраструктури
3	4620910100:29:014:0060	Городоцька міська рада Львівської області	11.02 Для розміщення та експлуатації основних, підсобних і допоміжних будівель та споруд підприємств переробної, машинобудівної та іншої промисловості, включаючи об'єкти оброблення відходів, зокрема із енергогенеруючим блоком	0,0029	011.01 Землі під будівлями та спорудами промислових підприємств
4	4620910100:29:014:0016	Ковалюшин Станіслав Михайлович	01.03 Для ведення особистого селянського господарства	0,0731	001.01 Рілля
5	4620910100:29:014:0015	Ковалюшин Станіслав Михайлович	02.01 Для будівництва і обслуговування житлового будинку, господарських будівель і споруд (присадибна ділянка)	0,0100	007.01 Малоповерхова забудова
6	4620910100:29:014:0024	Захарчишин Андрій Ярославич	01.03 Для ведення особистого селянського господарства	0,1360	001.01 Рілля
7	4620910100:29:014:0014	Якуба Ірина Богданівна	01.03 Для ведення особистого селянського господарства	0,1360	002.03 Багаторічні насадження
8	4620910100:29:014:0013	Якуба Ірина Богданівна	02.01 Для будівництва і обслуговування житлового будинку, господарських будівель і споруд (присадибна ділянка)	0,1000	007.01 Малоповерхова забудова
9	4620910100:29:014:0035	Лісний Юрій Степанович	01.03 Для ведення особистого селянського господарства	0,1241	001.01 Рілля
10	4620910100:29:014:0034	Ясевич Ольга Станіславівна	01.03 Для ведення особистого селянського господарства	0,1241	001.01 Рілля
11	4620910100:29:014:0032	Венгрин Василь Іванович	02.01 Для будівництва і обслуговування житлового будинку, господарських будівель і споруд (присадибна ділянка)	0,1000	007.01 Малоповерхова забудова
12	4620910100:29:014:0006	Лісний Юрій Степанович	01.03 Для ведення особистого селянського господарства	0,0216	001.01 Рілля
13	4620910100:29:014:0005	Лісний Юрій Степанович	02.01 Для будівництва і обслуговування житлового будинку, господарських будівель і споруд (присадибна ділянка)	0,1000	007.01 Малоповерхова забудова
14	4620910100:29:014:0063	Жбандицький Роман Володимирович	02.01 Для будівництва і обслуговування житлового будинку, господарських будівель і споруд (присадибна ділянка)	0,1000	007.01 Малоповерхова забудова
15	4620910100:29:014:0007	Лісний Юрій Степанович	01.03 Для ведення особистого селянського господарства	0,0935	002.03 Багаторічні насадження
16	4620910100:29:014:0053	Городоцька міська рада Львівської області	03.01 Для будівництва та обслуговування будівель органів державної влади та органів місцевого самоврядування	1,6000	007.01 Малоповерхова забудова
17	Б/Н	Городоцька міська рада Львівської області	11.02 Для розміщення та експлуатації основних, підсобних і допоміжних будівель та споруд підприємств переробної, машинобудівної та іншої промисловості, включаючи об'єкти оброблення відходів, зокрема із енергогенеруючим блоком	0,2705	011.01 Землі під будівлями та спорудами промислових підприємств



*В межах території оповідання земельні ділянки, право власності на які посвідчено до 2004 року та відомості про які не внесено до Державного земельного кадастру - ДЗСУ
 ** В межах території оповідання земельні ділянки, сформовані за результатами розроблення детального плану, відомості про які підлягають внесенню до Державного земельного кадастру - НАЛВНН

		12-Д-26	
Детальний план території обмеженої вулицею Героїв УПА та залізничною колією АТ «Укрзалізниця» в м. Городок Львівської області			
		Підпис	Дата
Директор	М. Габрель		
Інж.-землеп.	О. Бачинський		
Інж.-землеп.	С. Стадник		
Н. контроль	М. Добровольська		
Видав	В. Корольок		
План землевпорядних заходів		Стадія	Аркуш
		ДПТ	14
		Аркушів	14
Масштаб 1:1000		ТОВ «НАУКОВО-ДОСЛІДНИЙ ПРОЄКТНИЙ ЦЕНТР «ГЕОБАНКІСТИКА ТА ПЛАНУВАННЯ» 2026	